



平面図

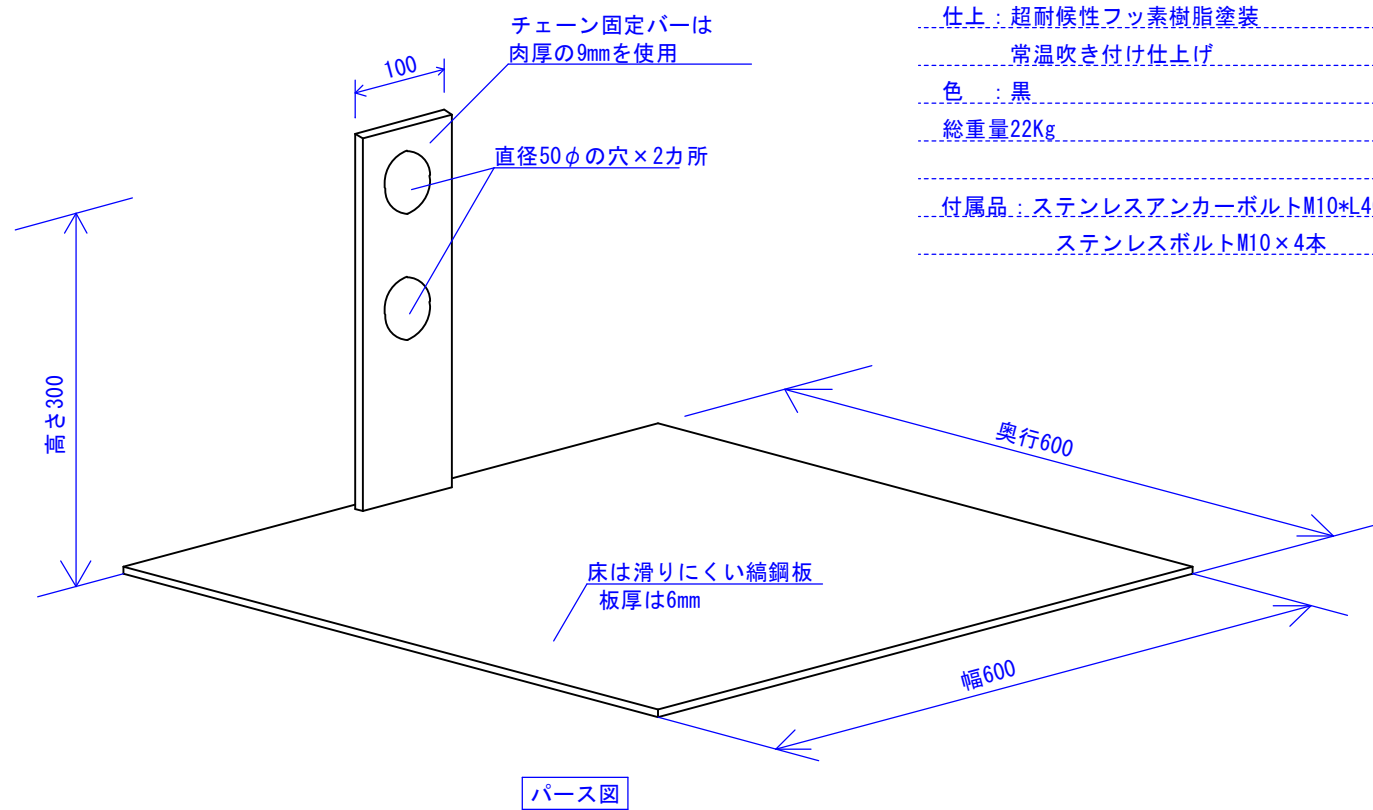


パース図

- 仕様
- 材質：スチール製
- 仕上：超耐候性フッ素樹脂塗装
常温吹き付け仕上げ
- 色：黒
- 総重量22Kg
- 付属品：ステンレスアンカーボルトM10×L40 ×4本
- ステンレスボルトM10×4本

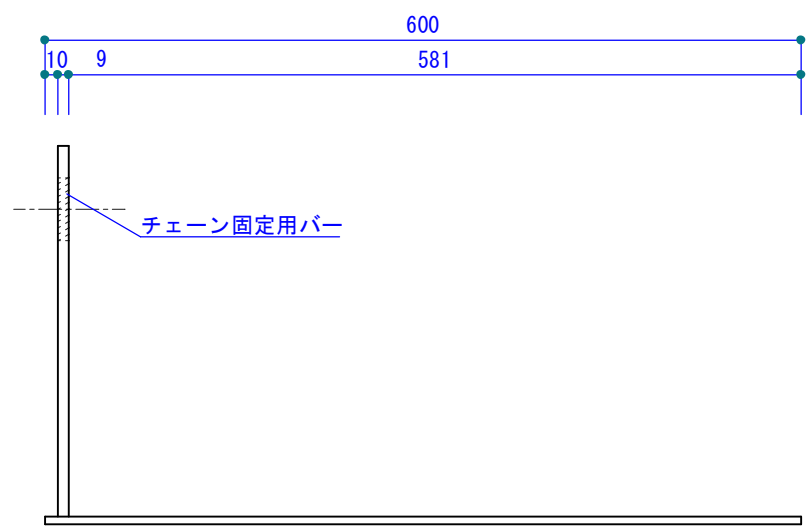

正面図

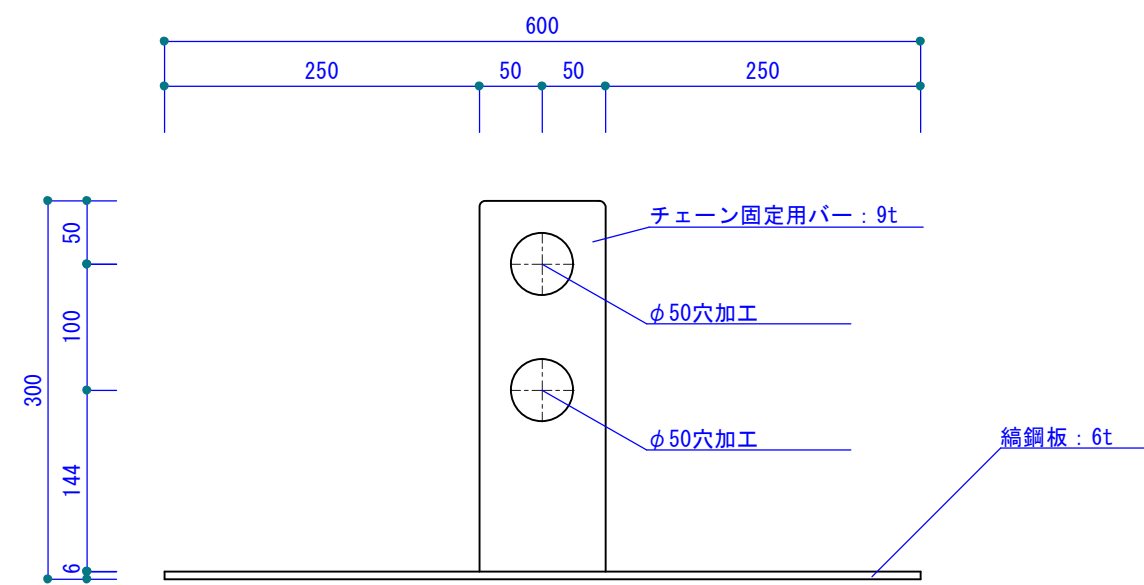

側面図

製作上、寸法を若干変更する場合があります。

この図面の著作権は、片倉建鉄(株)が所有します。

許可無く複製や二次利用は絶対にしないで下さい。



承認	設計	営業

縮尺
A3出力 S=1/6

作成日
2015年7月8日

工事名称	バイク盗難防止金物「底力」
図面名称	デザインC

No. * *