




外観平面図

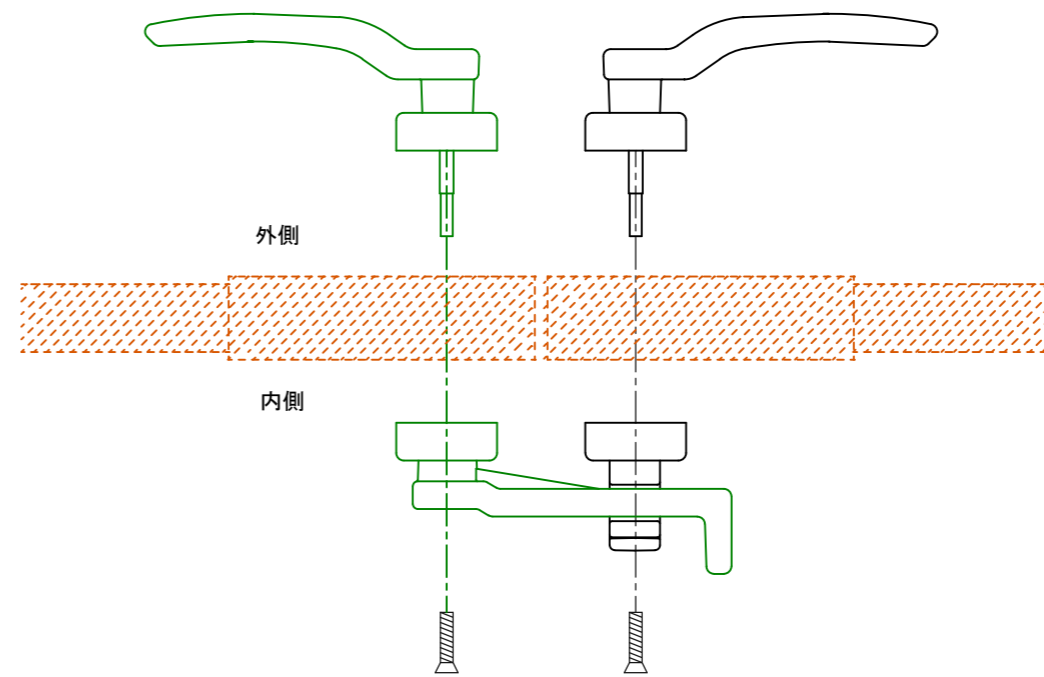


内観平面図

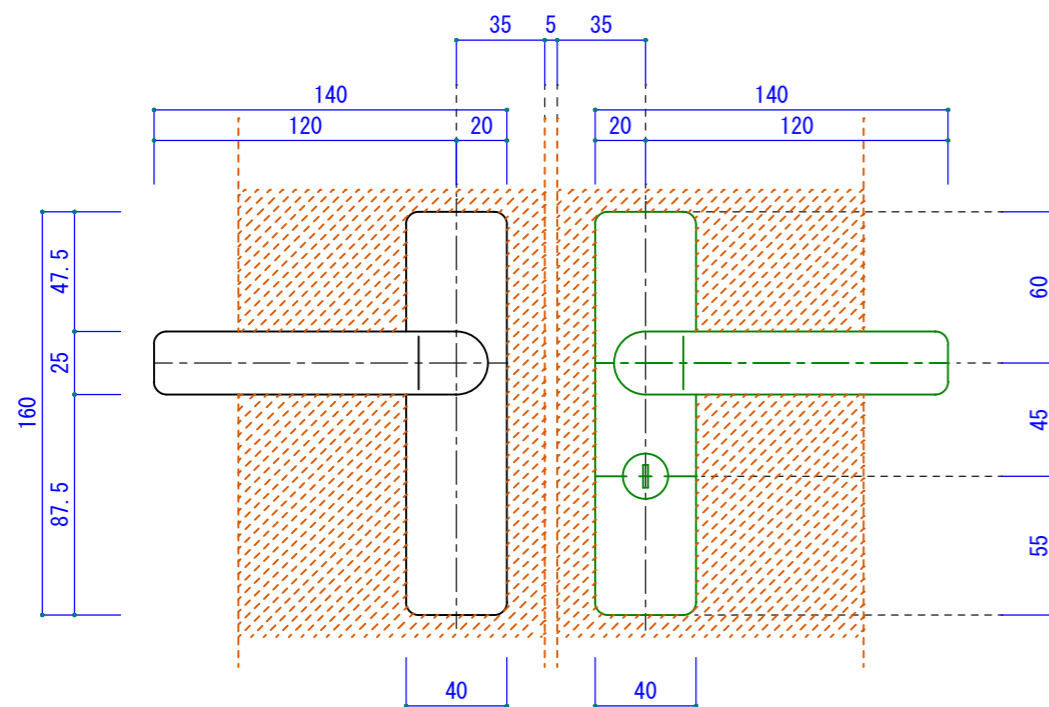

外観立面図

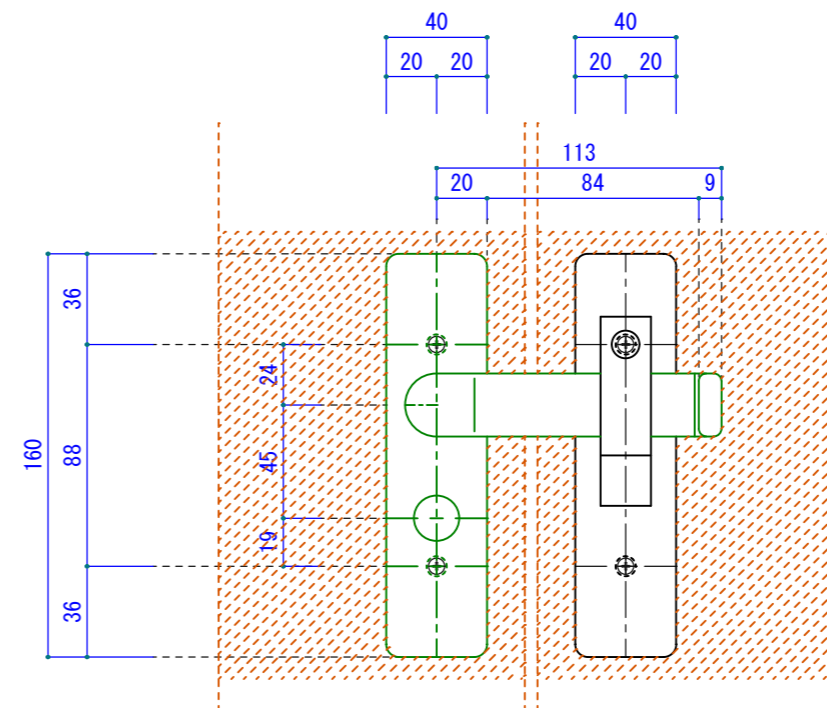

内観立面図

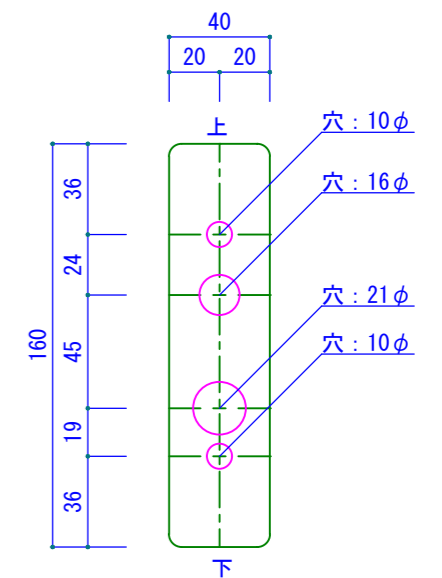

穴の位置

製作上、寸法を若干変更する場合があります。

この図面の著作権は、片倉建鉄(株)が所有します。
許可無く複製や二次利用は絶対にしないで下さい。

 **片倉建鉄株式会社**

承認 設計 営業

縮尺

A3出力 S=1/3

作成日

2012年5月28日

工事名称 框タイプ 打ち掛け錠

図面名称 錠詳細図

No