


平面図

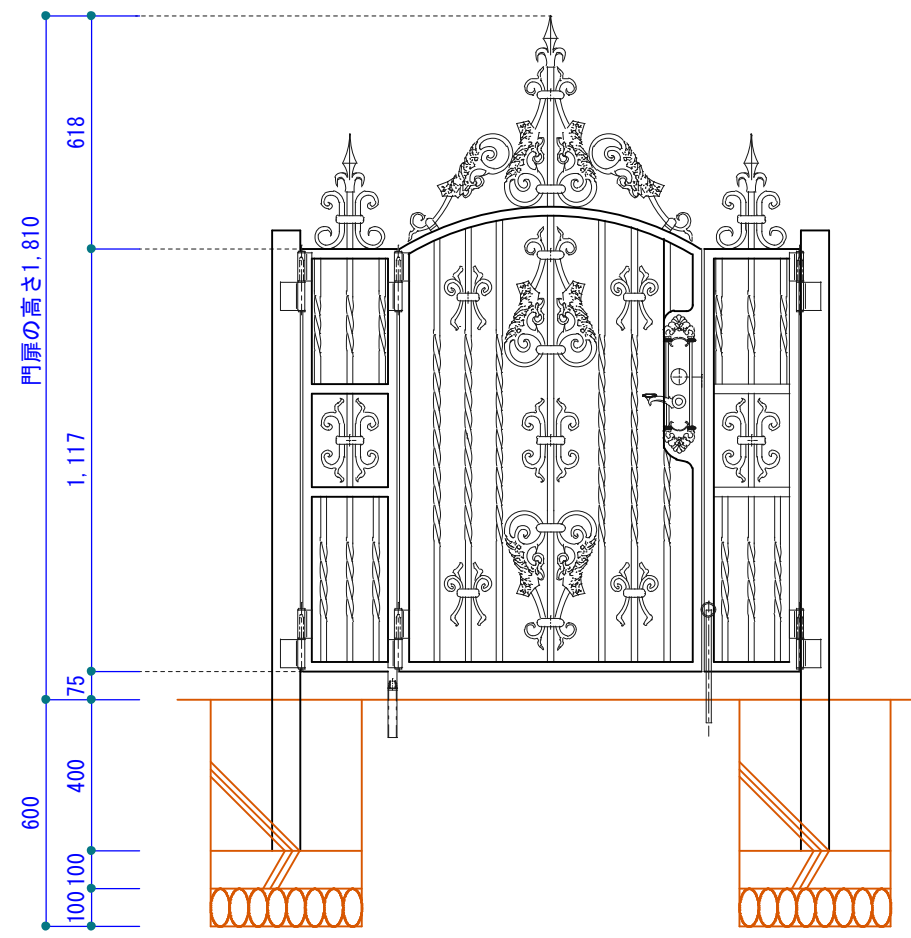

内観立面図

- 仕様
- 材質：スチール製
- デザイン：アルミ合金
- 仕上：超耐候性フッ素樹脂塗料
-
-
-
-

製作上、寸法を若干変更する場合があります。

この図面の著作権は、片倉建鉄(株)が所有します。

許可無く複製や二次利用は絶対にしないで下さい。

片倉建鉄株式会社

承認	設計	営業					
----	----	----	--	--	--	--	--

縮尺 A3出力 S= 1/20	作成日 2015年10月20日	工事名称 アウトレット門扉 A11	図面名称 *
--------------------	--------------------	-------------------	--------

No. * *