


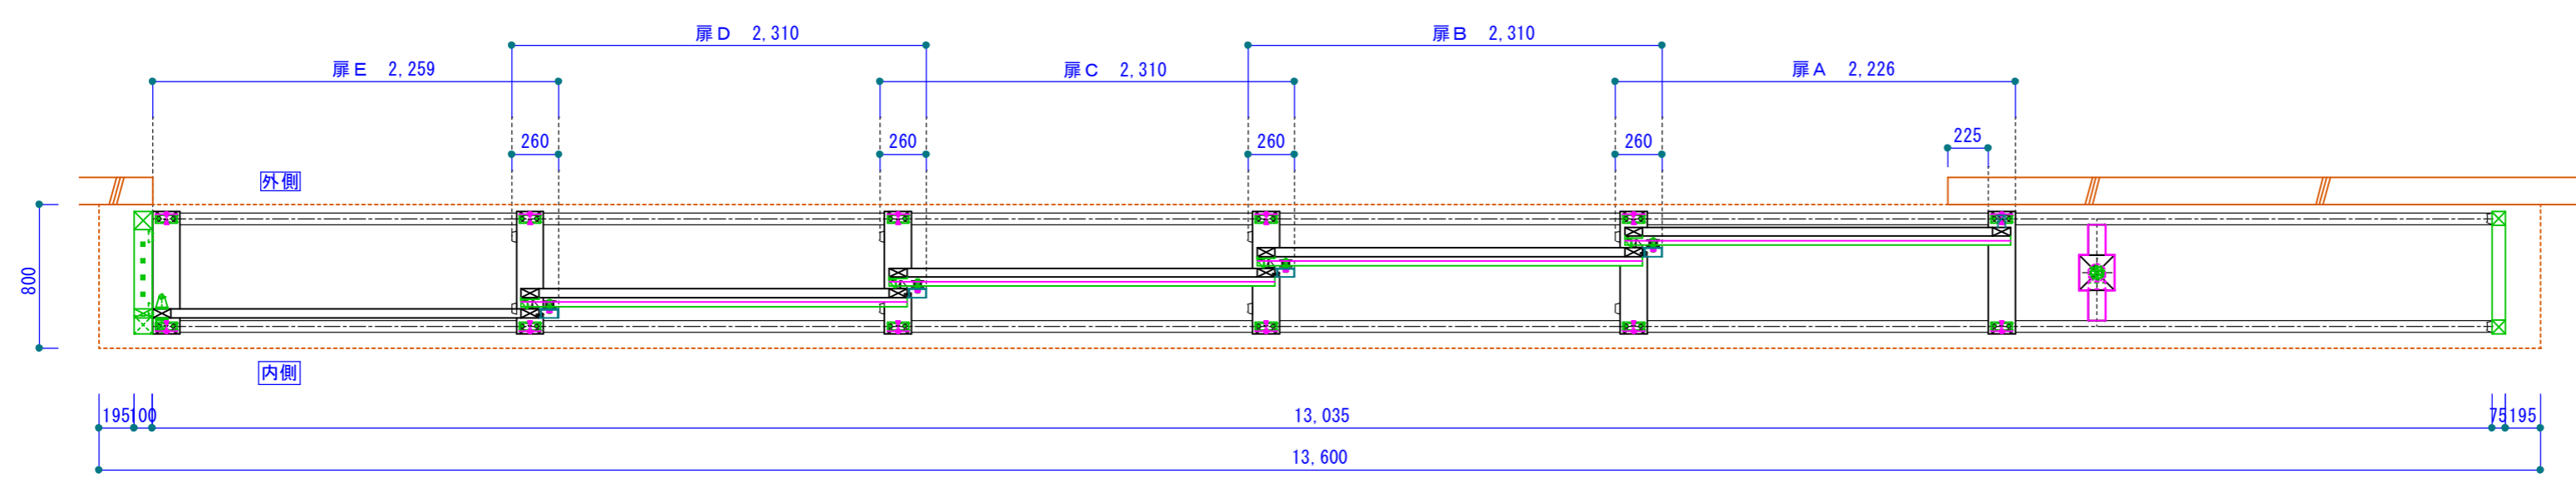


閉門時平面図


- 仕様
- 材質：スチール製
- デザイン：アルミ合金
- 仕上：超耐候性フッ素樹脂塗料
- 色：銅青銅色仕上
- 工事区分
- レール溶接取り付け：カタクラ
- 門扉製作設置：カタクラ
- 基礎工事全般：別途



閉門時平面図

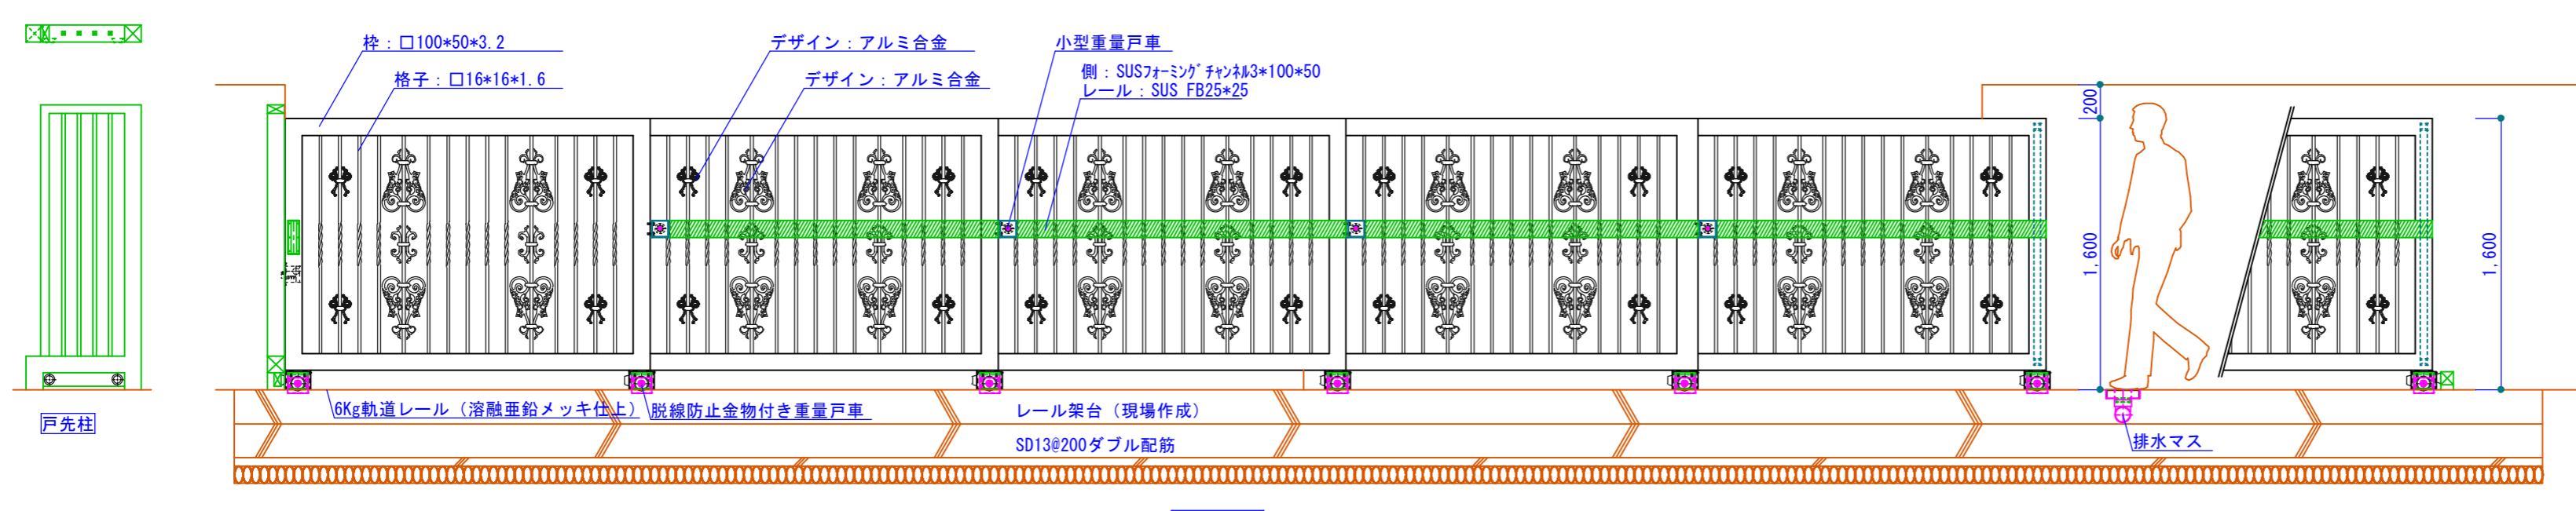


内観立面図

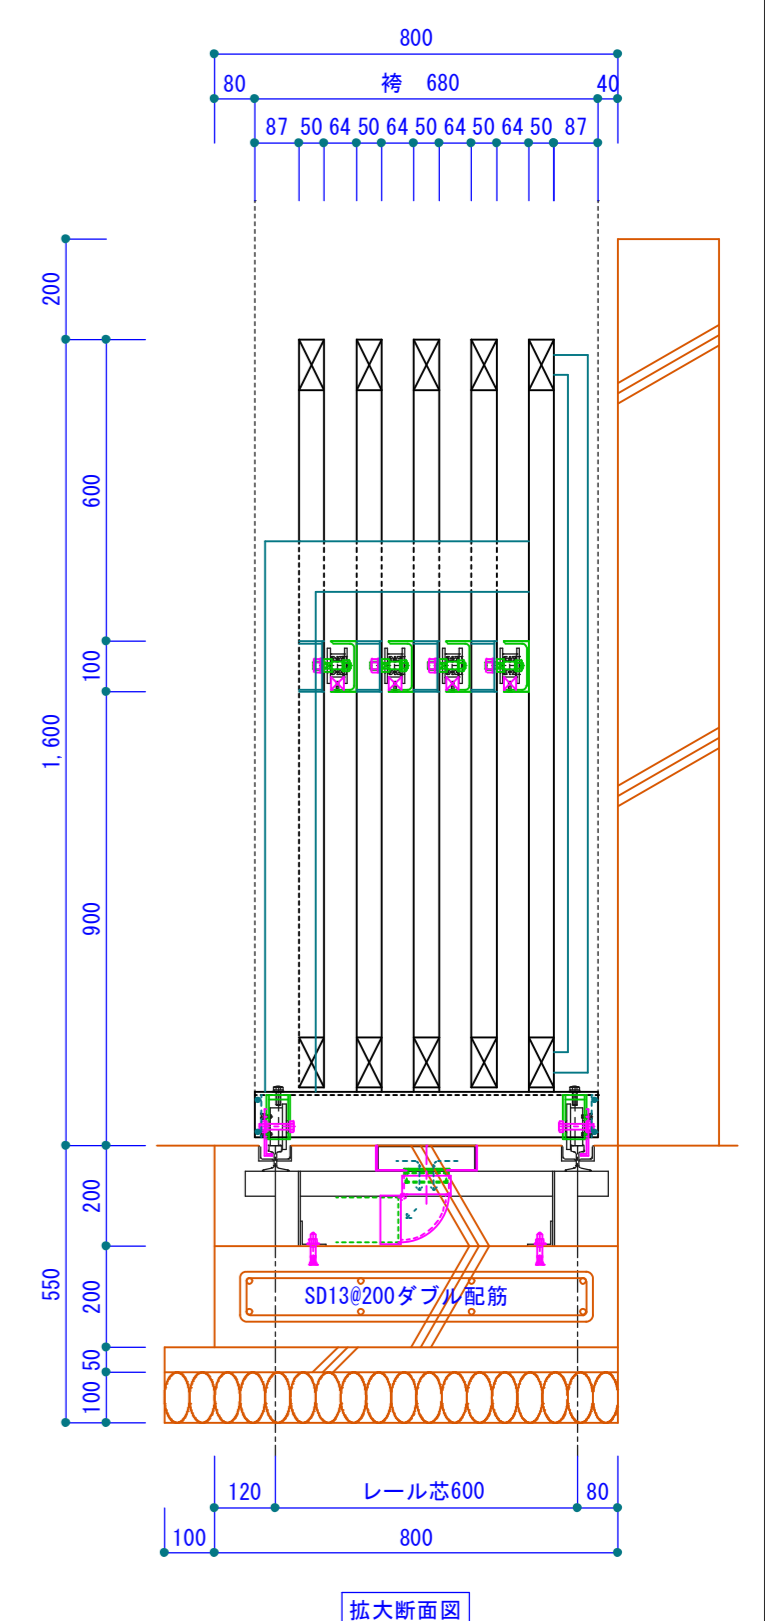

拡大断面図

製作時に、寸法を若干変更する場合があります。
 許容精度は一辺が5mm以下とします。
 この図面の著作権は、片倉建鉄(株)が所有し。許可無く複製や二次の利用は絶対にしないで下さい。

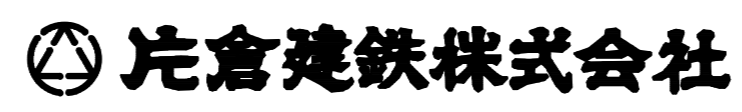

承認	承認	設計	営業

縮尺	A2出力 S=1/35	工事名称	2本レール3連片引き門扉
設計年月日	2017年9月7日	図面名称	間口10m案 門扉基本図

No **