



平面図

モデルNo. KH-101B

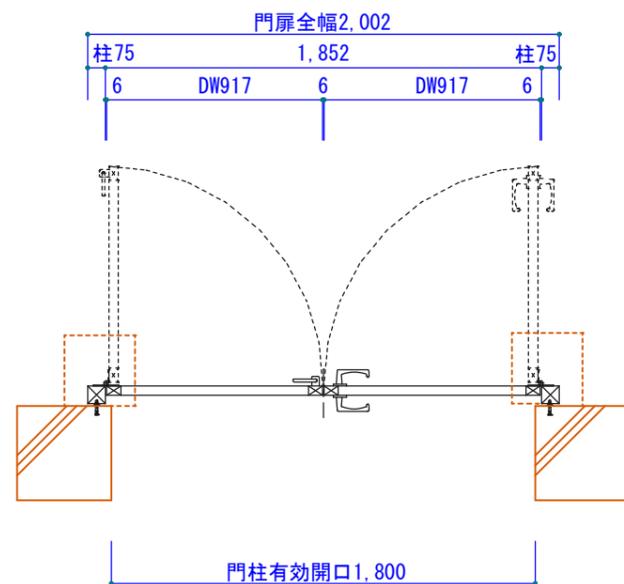


門柱有効開口1,800

モデルNo. KH-103

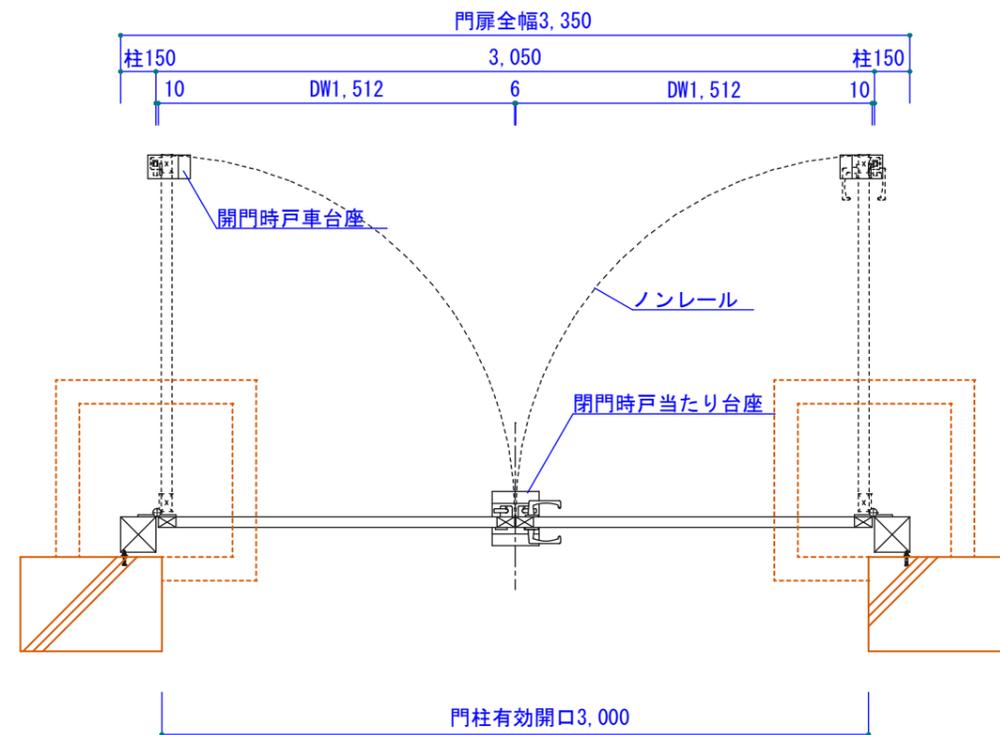


門柱有効開口3,000


モデルNo. KH-017

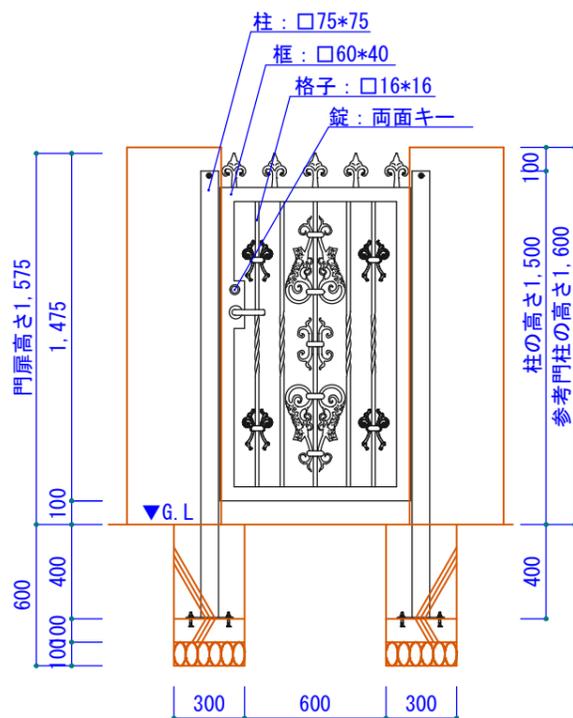

外観立面図

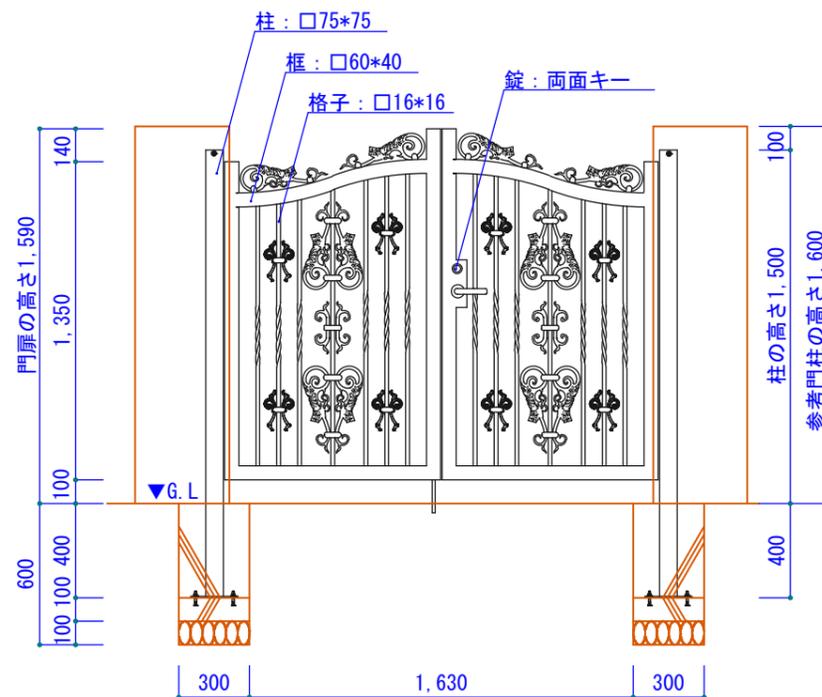

外観立面図

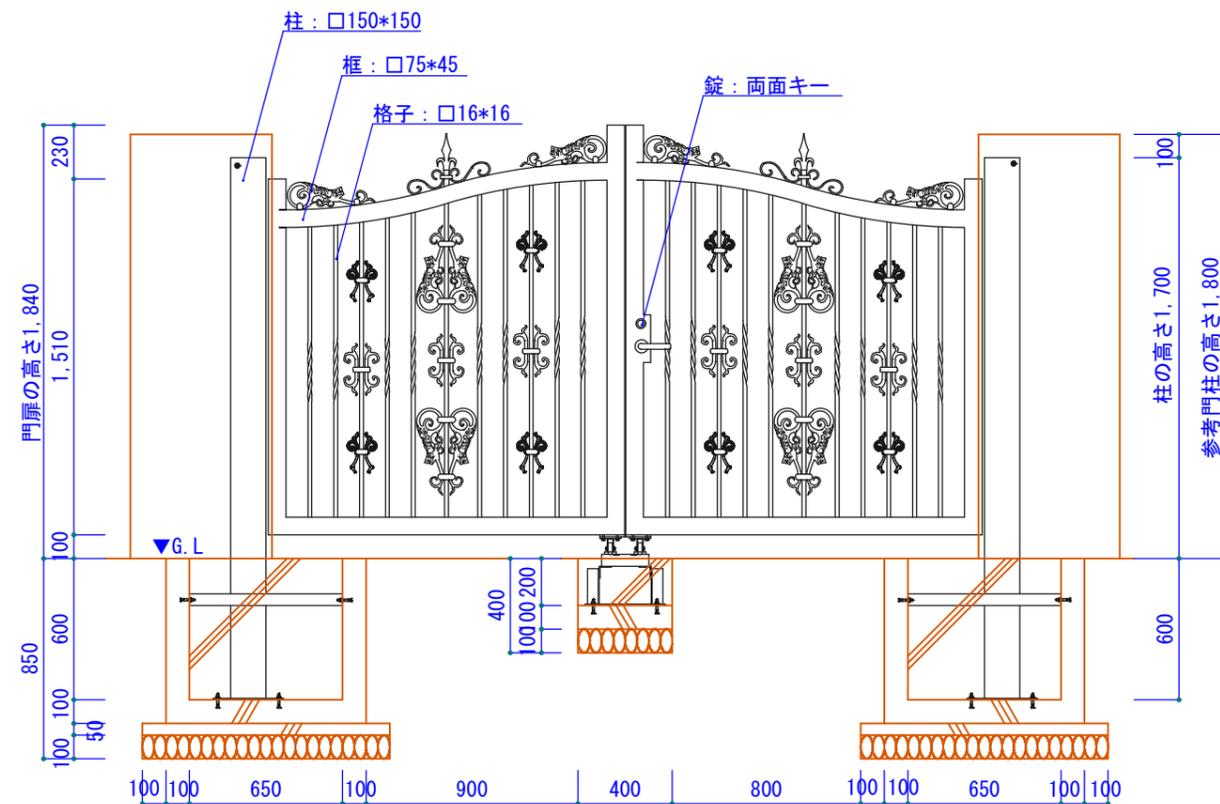

外観立面図

製作上、寸法を若干変更する場合があります。

この図面の著作権は、片倉建鉄(株)が所有します。
許可無く複製や二次利用は絶対にしないで下さい。

片倉建鉄株式会社

承認 設計 営業

縮尺
A3出力 S=1/30
作成日
2014年7月2日

工事名称 観音開き参考図
図面名称 平面図・立面図

No. **