


平面図

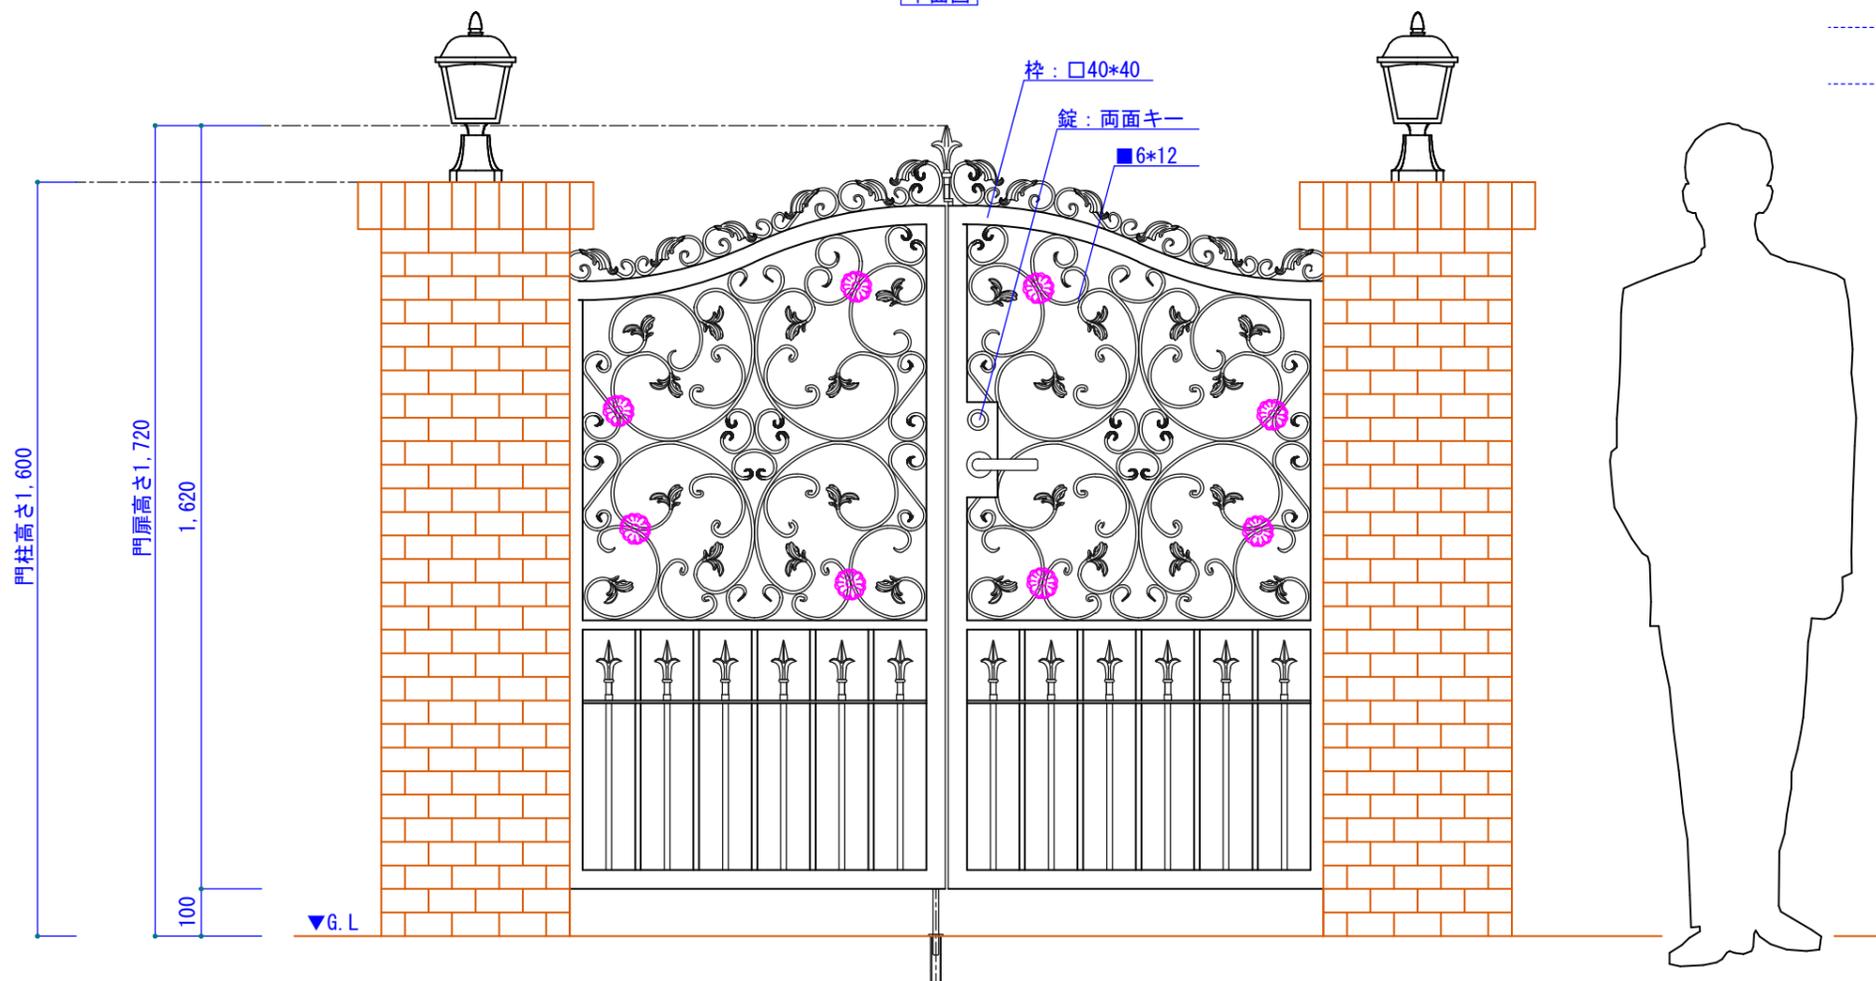

立面図 (外観)

- 仕様
- 材質: スチール製
- 仕上: 超耐候性フッ素樹脂塗装
- 常温吹き付け仕上げ
- 工事区分
- 門扉制作、溶接取り付け調整工事 (カタクラ)
- 基礎箱抜き、コンクリート工事は別途です。

製作上、寸法を若干変更する場合があります。

この図面の著作権は、片倉建鉄(株)が所有します。
許可無く複製や二次利用は絶対にしないで下さい。



承認 設計 営業

縮尺
A3出力 S=1/20
作成日
2014年6月27日

工事名称 Princess門扉 P-01

図面名称 門扉基本図

No. **