



平面図

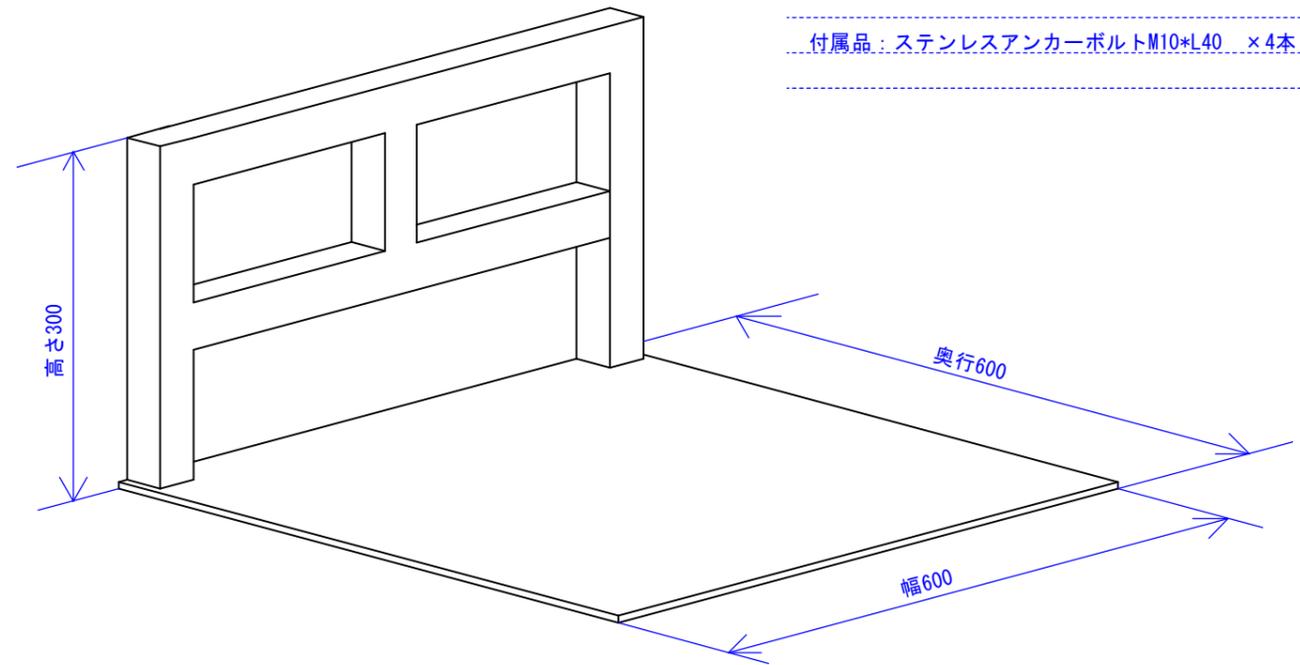


パース図

- 仕様
- 材質：スチール製
- 仕上：超耐候性フッ素樹脂塗装
常温吹き付け仕上げ
- 色：黒
- 総重量22Kg
- 付属品：ステンレスアンカーボルトM10*L40 ×4本

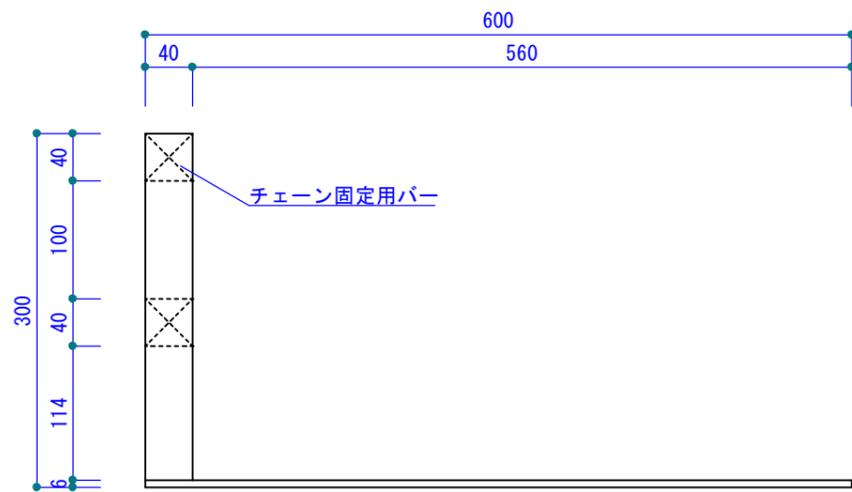

正面図

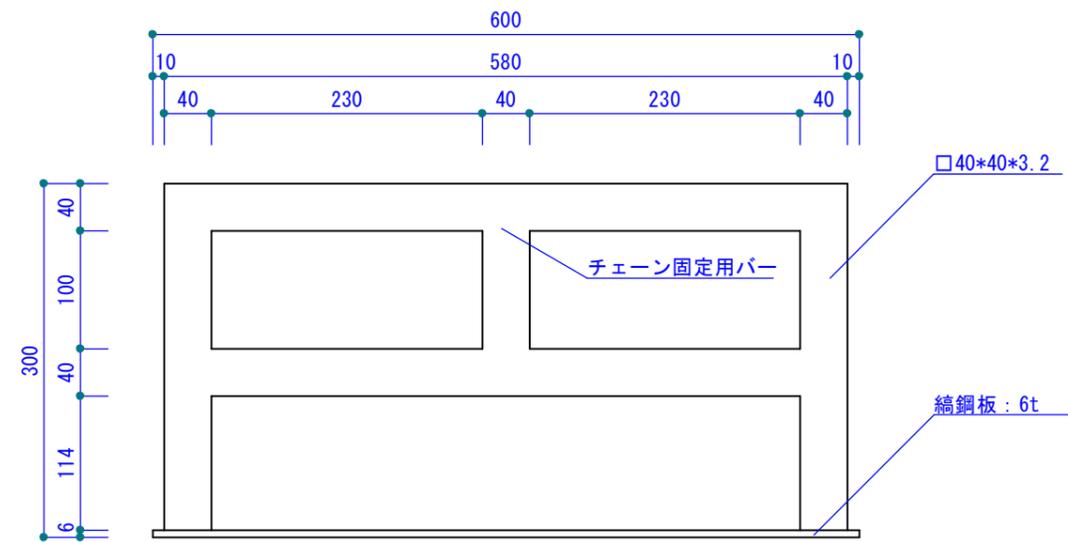

側面図

製作上、寸法を若干変更する場合があります。
この図面の著作権は、片倉建鉄(株)が所有します。
許可無く複製や二次利用は絶対にしないで下さい。



| | | |
|----|----|----|
| 承認 | 設計 | 営業 |
| | | |

縮尺
A3出力 S=1/6
作成日
2015年7月7日

| | |
|------|---------------|
| 工事名称 | バイク盗難防止金物「底力」 |
| 図面名称 | デザインA |

No. **