


平面図

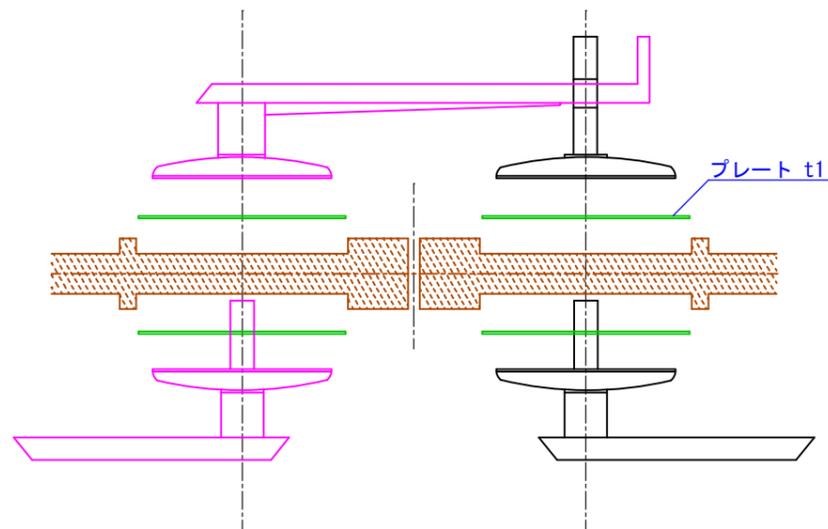

部品の構成


■確認事項

- レバーの軸心間が136mmから161mmの間に有るか？
- 挟み込む門扉下地の厚みが18mmから20mmの間に有るか？
- 錠の枠内にプレートが入るか？
- プレート切り欠き部に門扉下地が塞いでいないか？
門扉下地と重ならないか、塞がっていないか
下記の実寸図を印刷して塞がっていないか確認をすること。


■仕様

- 錠は鍵が付いていません。
- 左右勝手は有りません。どちらにも対応出来ます。


ライオン錠「小」の規定の寸法：W80×H140

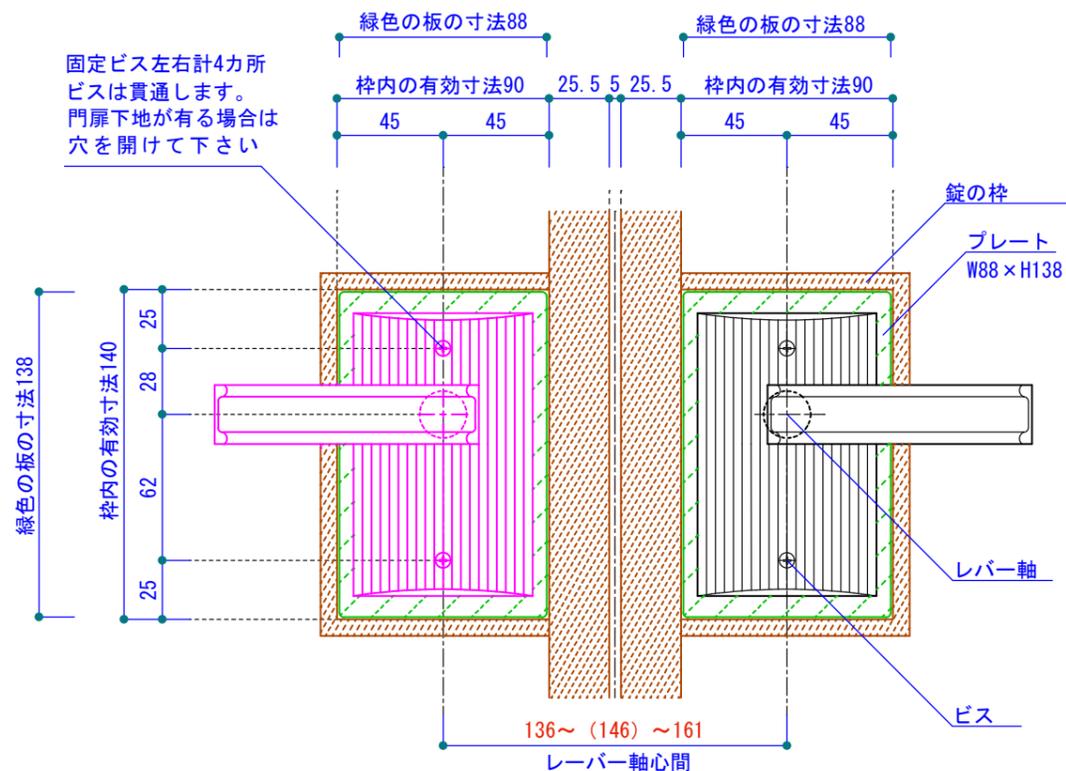

正面図

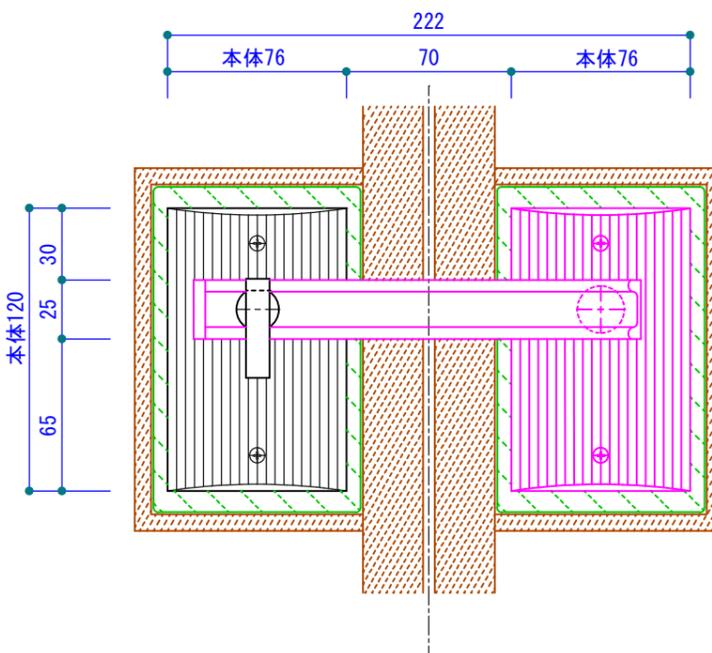

内観図

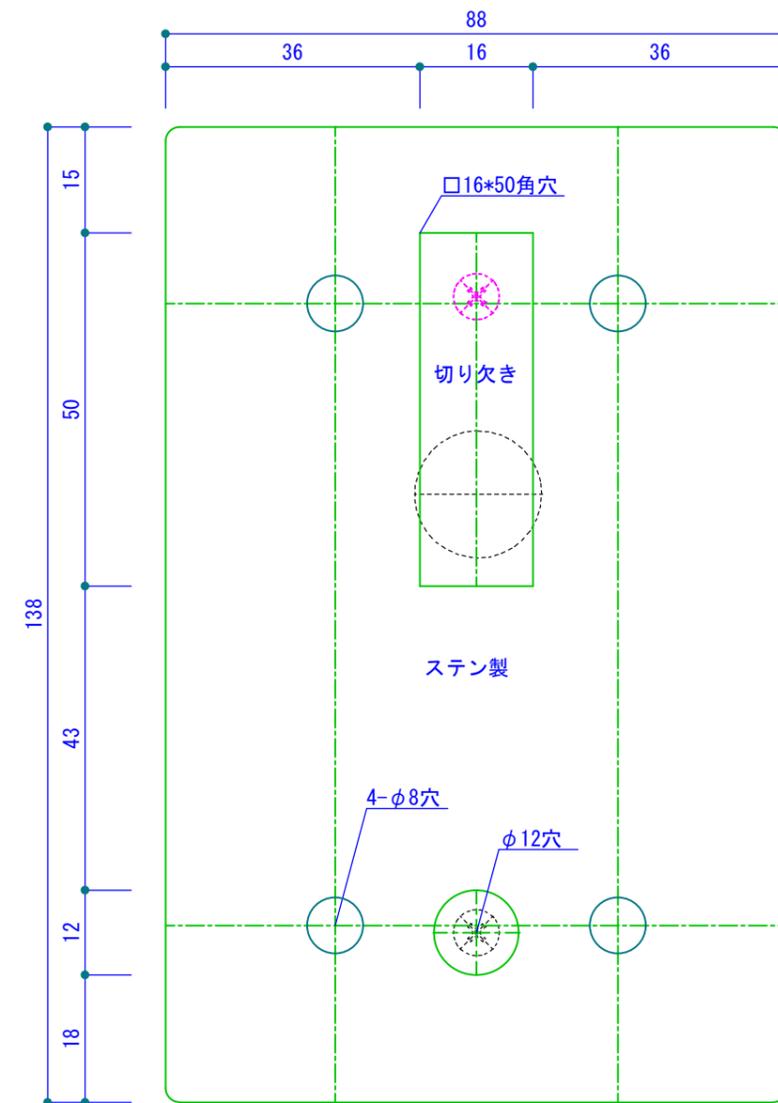

実寸大のプレート (S=1/1) A3の紙で出力
実際に印刷されたモノと寸法が正しいか確認して下さい

製作上、寸法を若干変更する場合があります。

この図面の著作権は、片倉建鉄(株)が所有します。
許可無く複製や二次利用は絶対にしないで下さい。



承認 設計 営業

縮尺
A3出力 S=1/3
作成日
2021年05月13日

工事名称 ライオン錠「小」の代替錠
図面名称 ライオン錠小 代用汎用錠 Ver. 5

No. **