



開門時平面図

- 仕様
- 材質：スチール製
- デザイン：アルミ合金
- 仕上：超耐候性フッ素樹脂塗料
- 色：銅青銅色仕上

- 工事区分
- レール溶接取り付け：カタクラ
- 門扉製作設置：カタクラ
- 基礎工事全般：別途

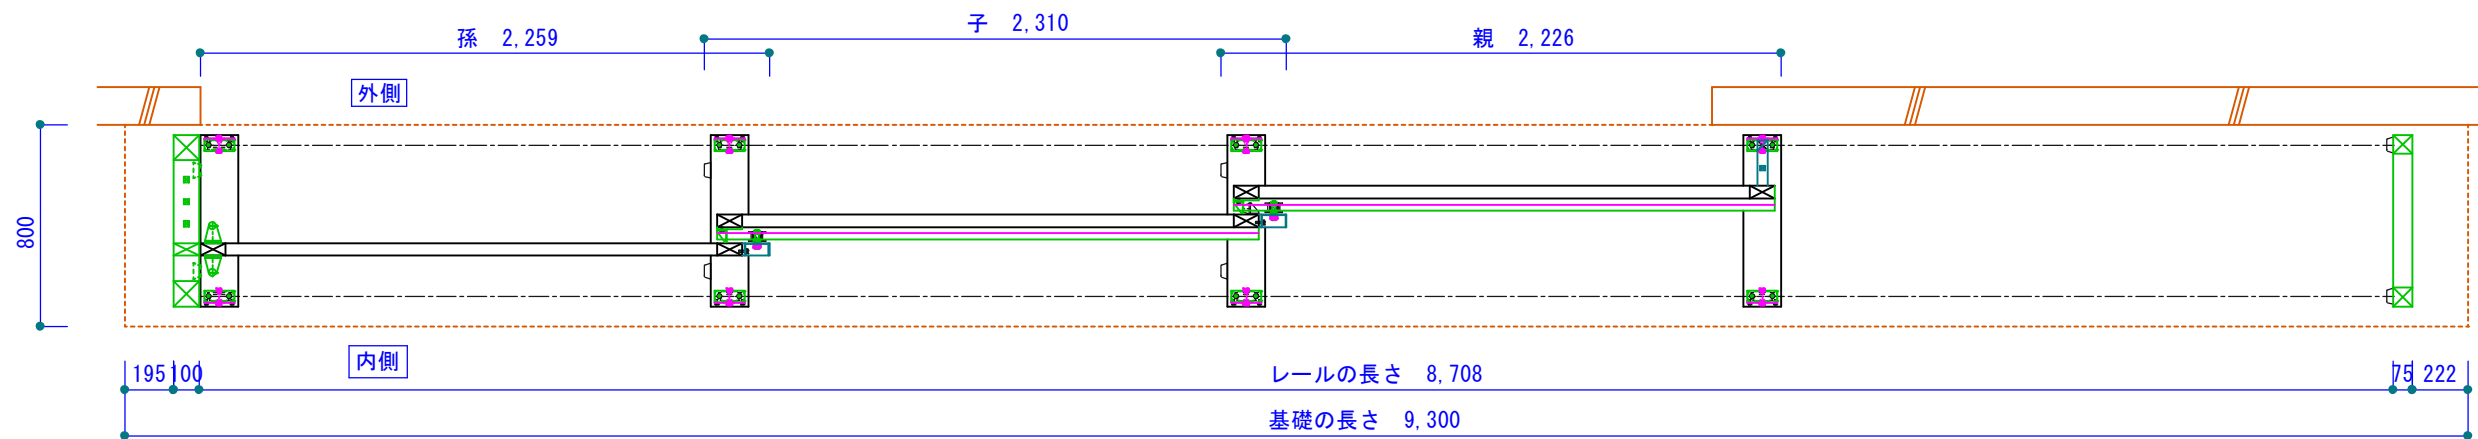

閉門時平面図

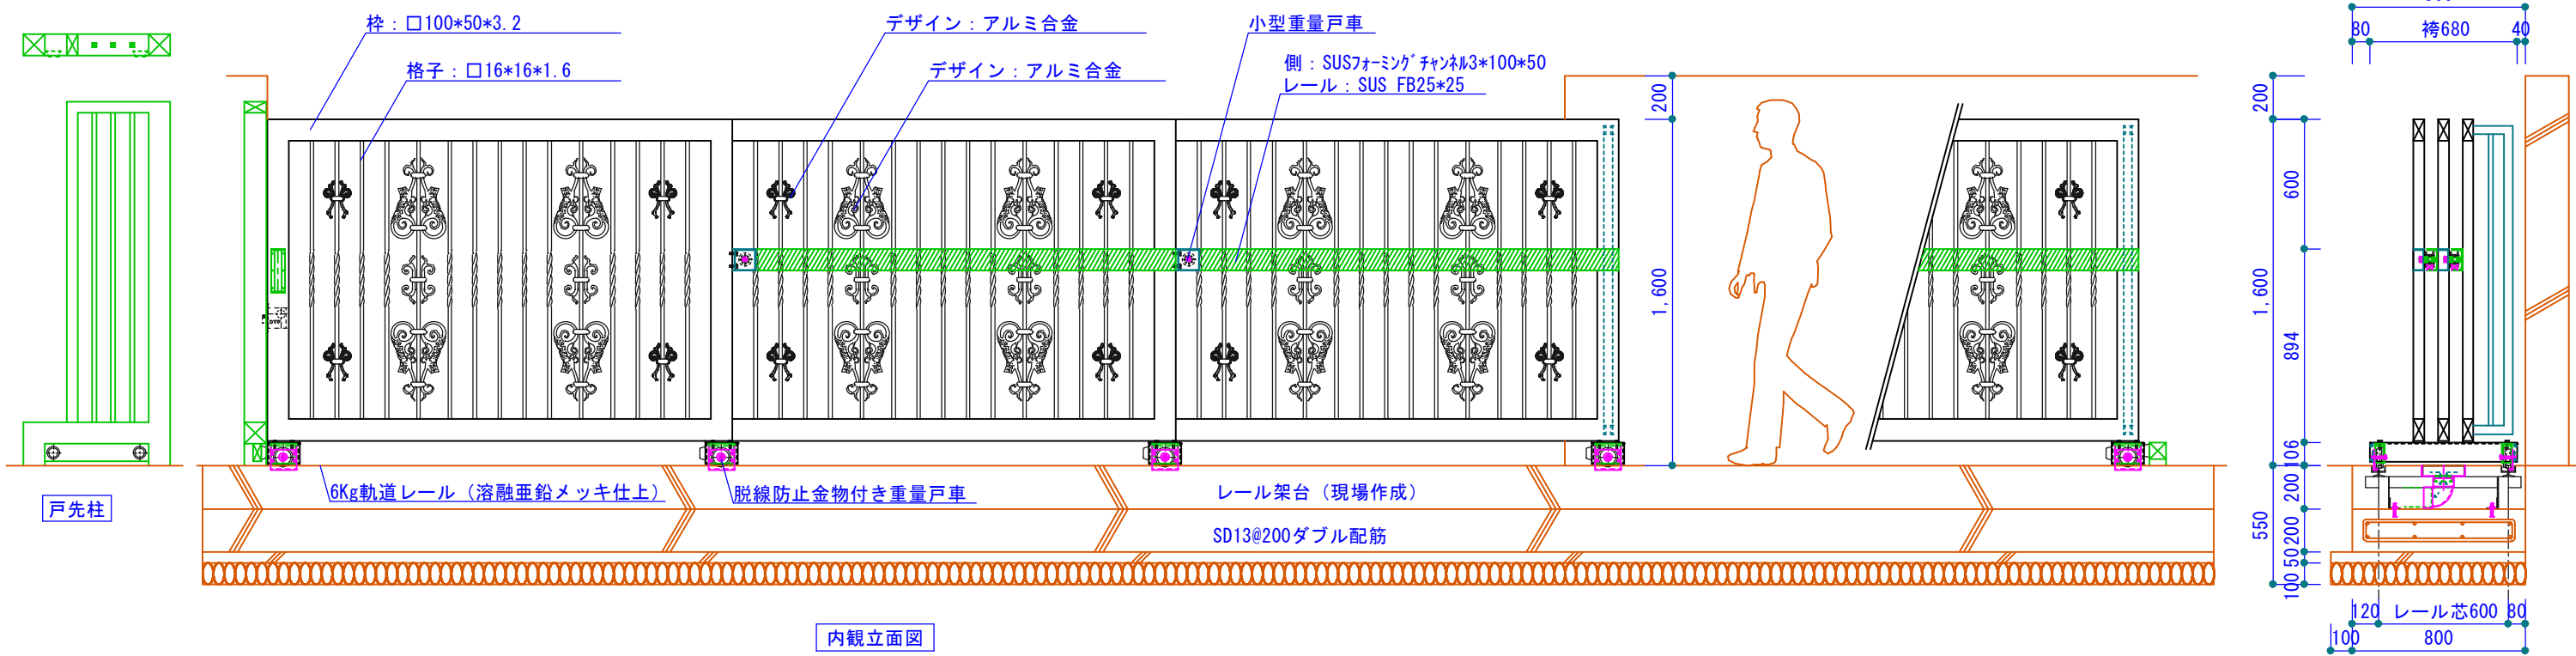

内観立面図

断面図

製作上、寸法を若干変更する場合があります。
 許容精度は一辺が5mm以下とします。
 この図面の著作権は、片倉建鉄(株)が所有します。
 許可無く複製や二次利用は絶対にしないで下さい。



承認	設計	営業

縮尺
A3出力 S=1/30
作成日
2017年9月6日

工事名称 二本レール三連片引き門扉
 図面名称 開口6m案 門扉基本図

No. **