



平面図

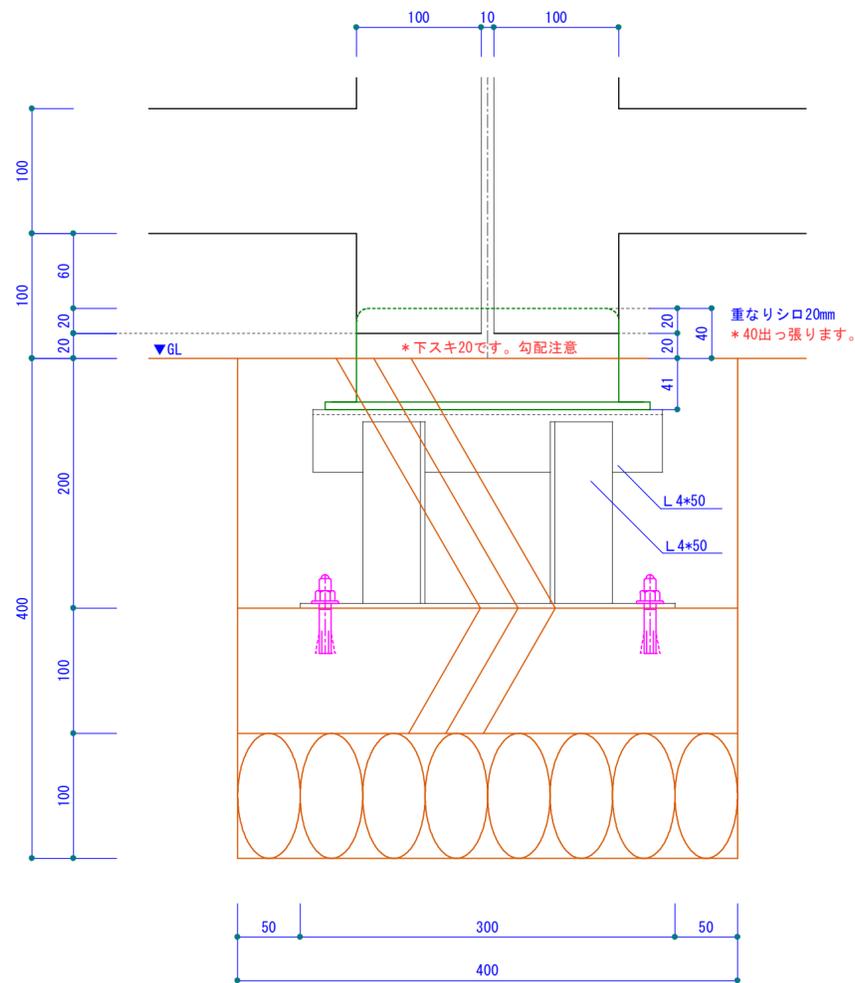


内観断面図

\*扉の下スキは100mmでは有りません。戸先下で20mmです。

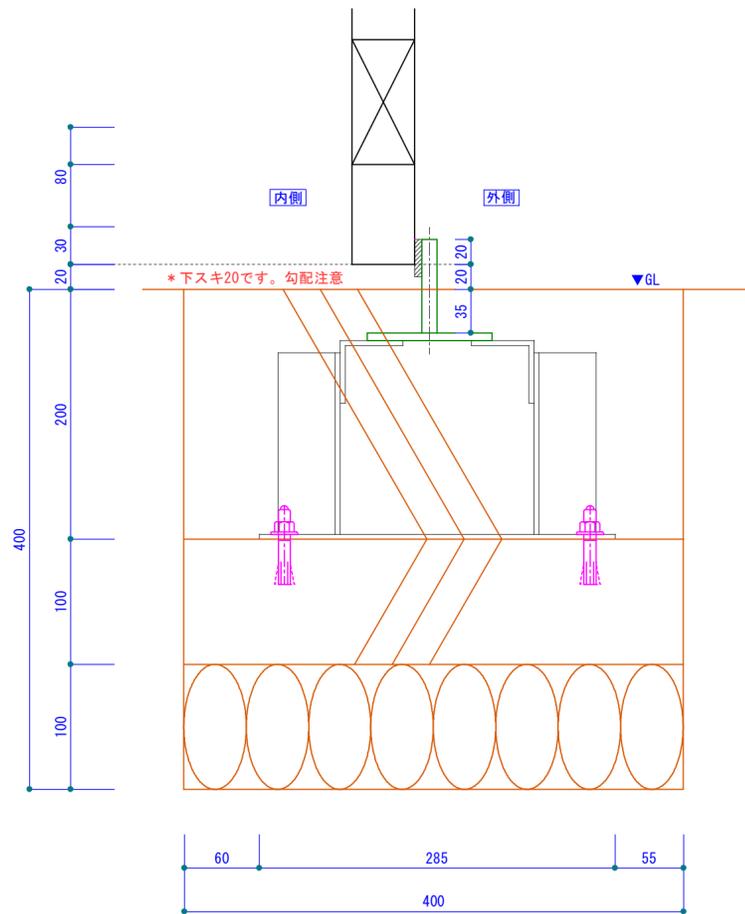


側面断面図


■窓図

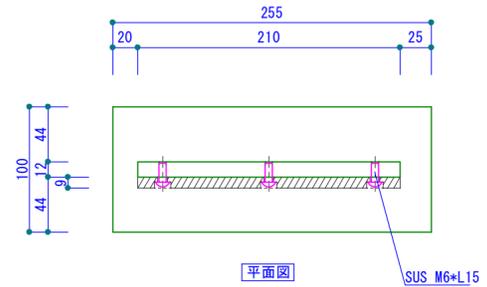

平面図

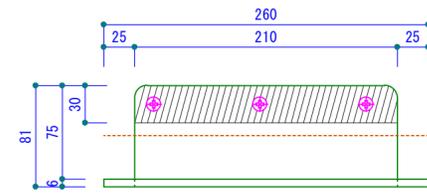

立面図

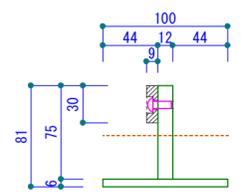

側面図

製作時に、寸法を若干変更する場合があります。  
この図面の著作権は、片倉建鉄(株)が所有し、許可無く複製や二次的利用は絶対にしないで下さい。

**片倉建鉄株式会社**

承認 承認 設計 営業

縮尺 A 2出力 S=1/4  
設計年月日 2015年4月15日

工事名称 電動門扉電気落とし錠無し  
図面名称 閉門時戸当たり詳細図

No