


平面図

製作上、寸法を若干変更する場合があります。
許容精度は10mm以下とします。
角パイプのカド外Rは肉厚の2倍程度です。
著作権保護の為、許可無く複製や二次利用はしないで下さい。

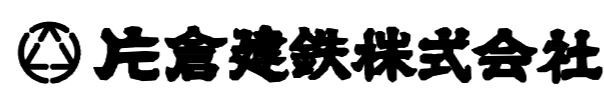

承認	設計	営業	縮尺 A3出力 S=1/10
			作成日 2019年12月13日

工事名称 電動門扉駆動部拡大図
図面名称 電動観音開き門扉の最小寸法検討図

No. * *