




平面図

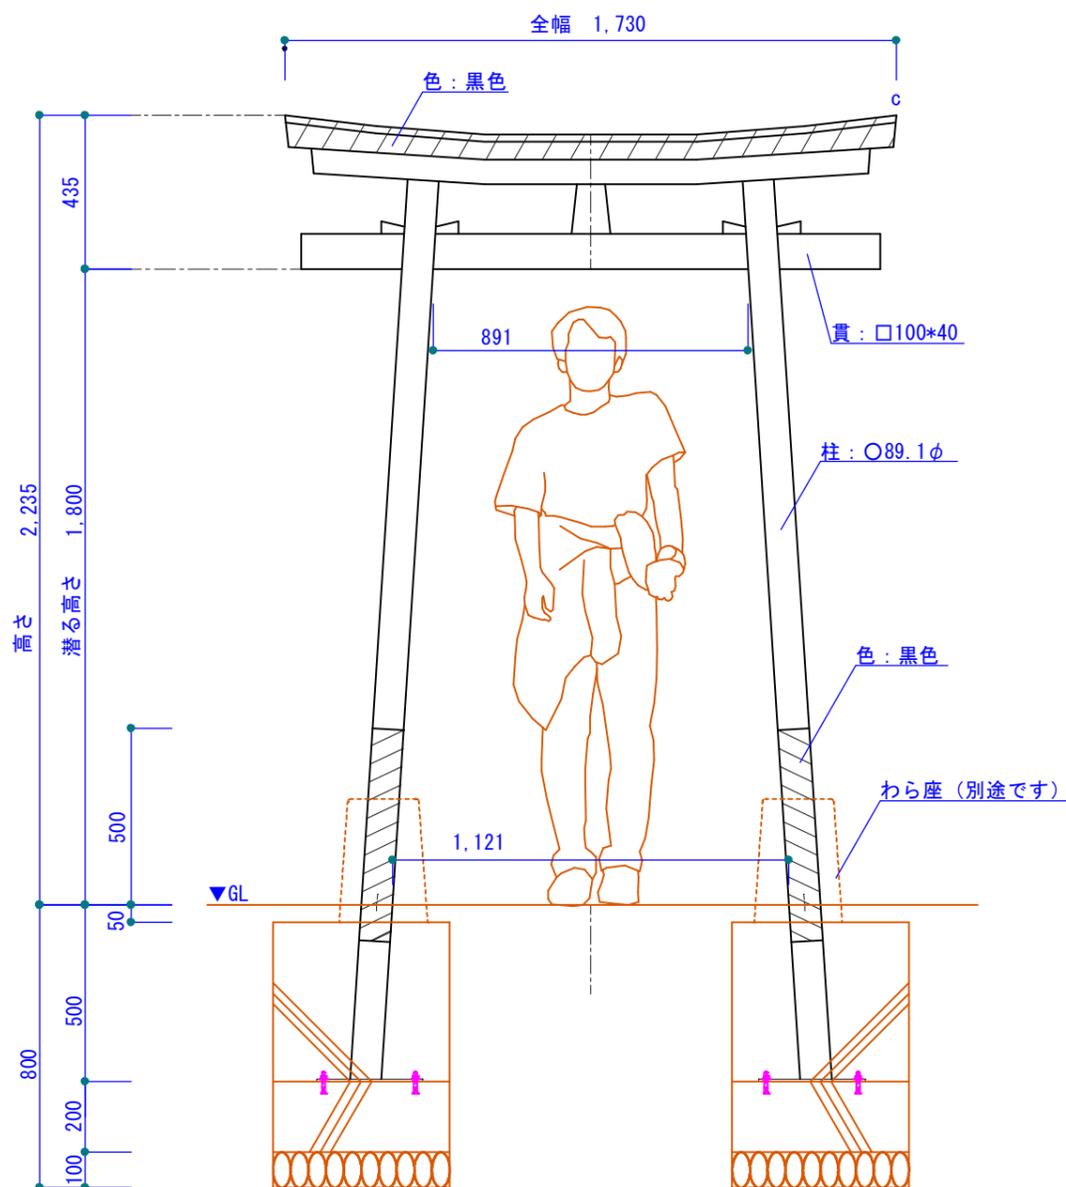

立面図

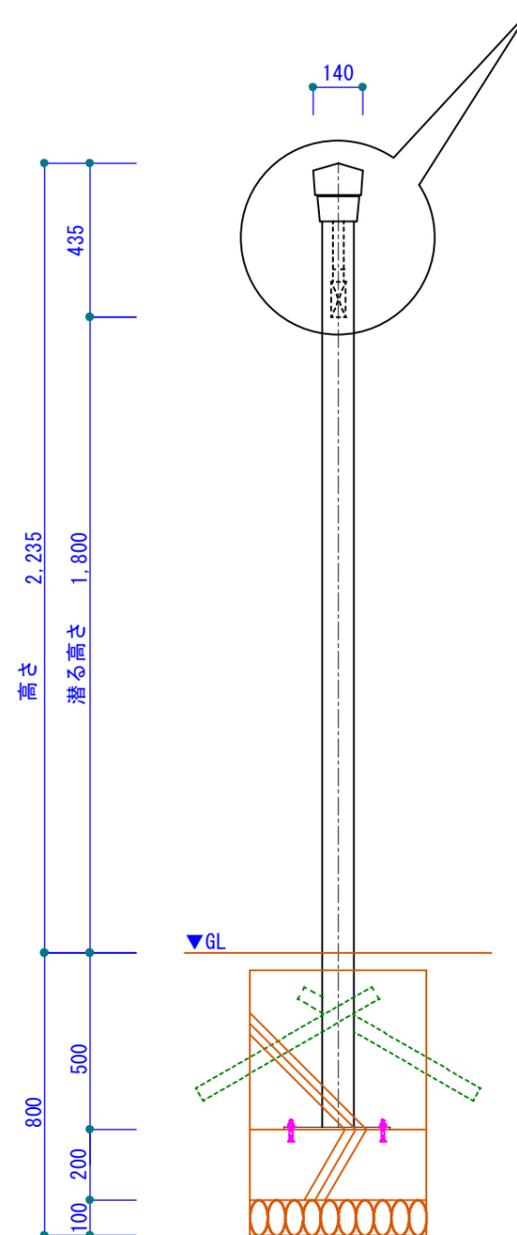

側面図

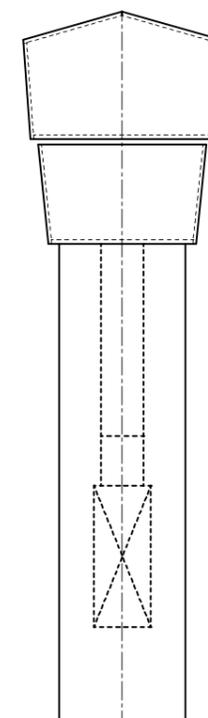

拡大図

S=1/5

製作上、寸法を若干変更する場合があります。

この図面の著作権は、片倉建鉄(株)が所有します。
許可無く複製や二次利用は絶対にしないで下さい。

 **片倉建鉄株式会社**

承認 設計 営業

縮尺
A3出力 S=1/20
作成日
2016年2月15日

工事名称 明神式鳥居 六尺Ver. 2.1
図面名称 姿図 (販促用)

No. 00