



基礎参考図

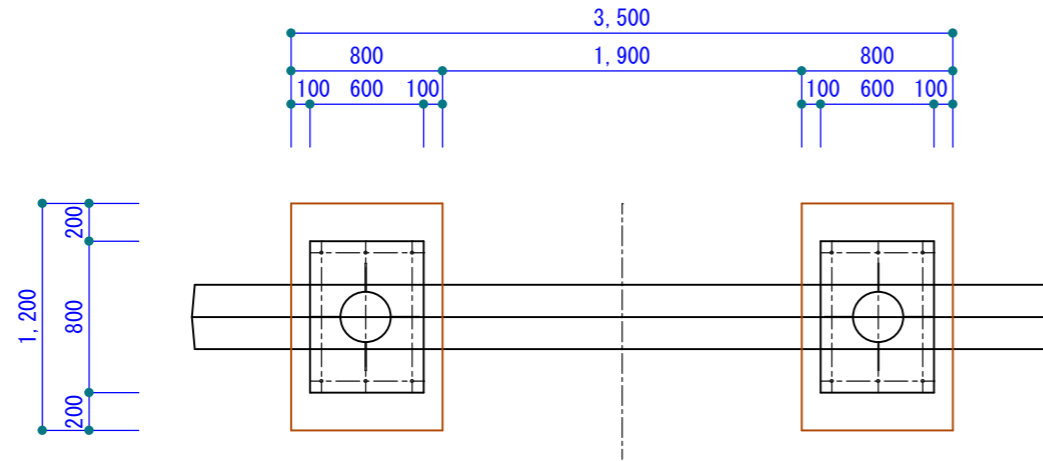


平面図

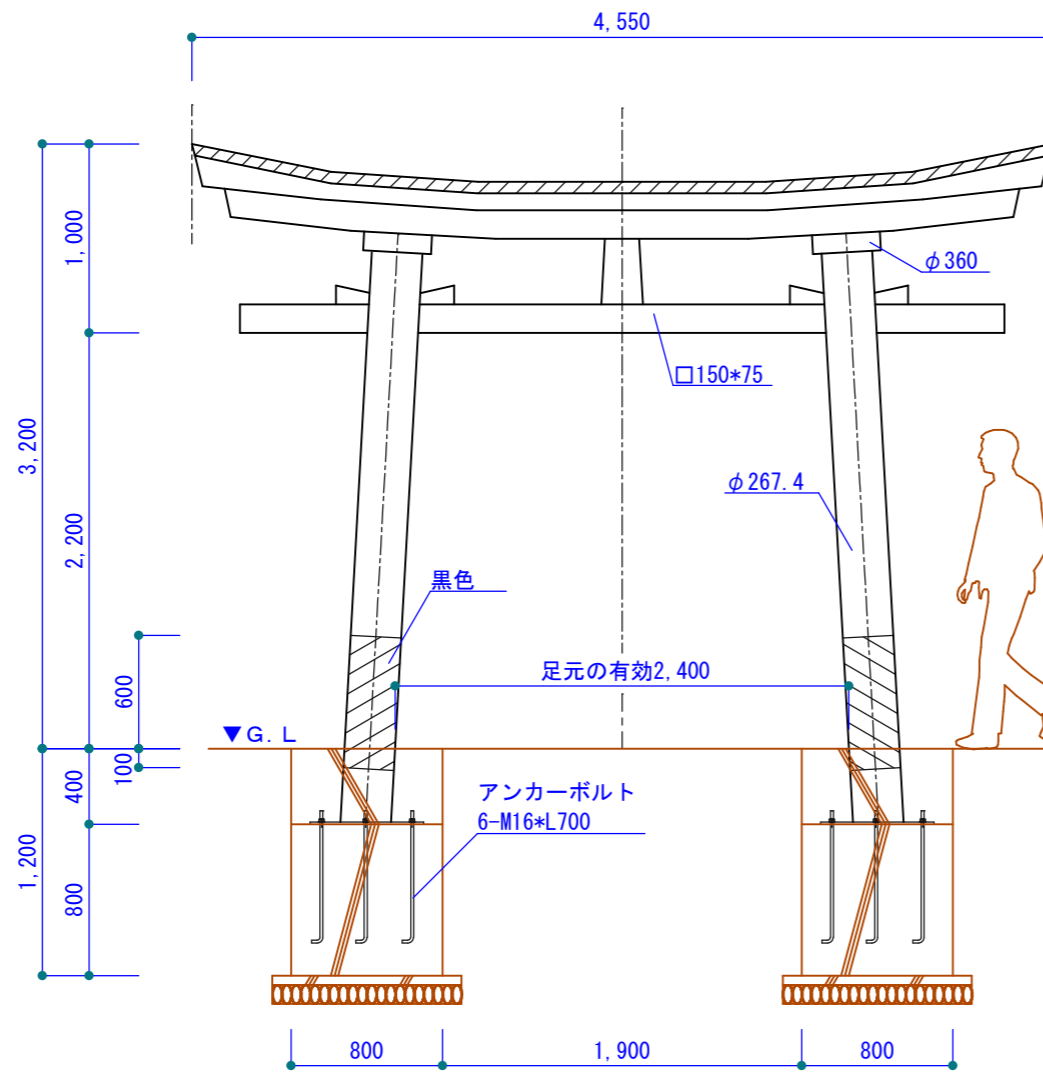

正面図

- 仕様
- 材質：スチール又はステンレス製
- 仕上：超耐候性フッ素樹脂塗料
- 常温吹付仕上げ
- 工事区分
- 鳥居の製作・取り付け・・・カタクラ
- 基礎工事全般・・・別途
- アンカーセット工事・・・別途
- 既存解体工事・・・別途
- 床仕上工事・・・別途
- 藁座（ワラザ）工事は別途です

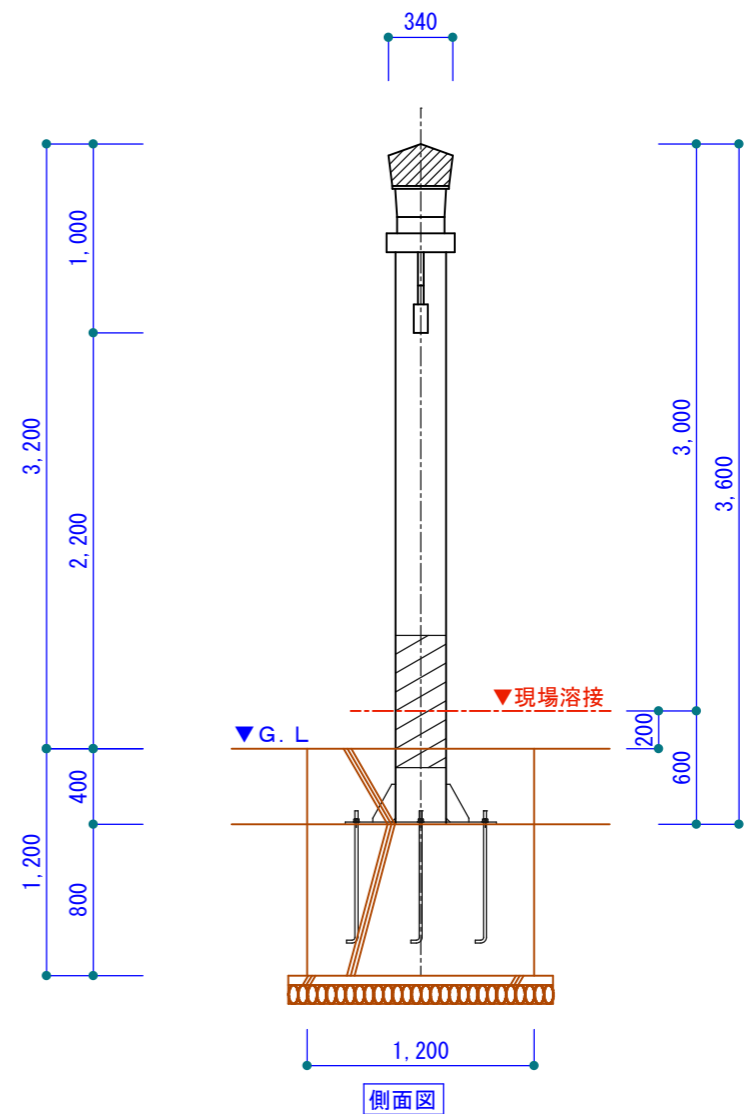


側面図

基礎形状は現場ごとに検討します。

運搬の為、柱を分割製作し現場にて溶接接合後、塗装を行います。

製作上、寸法を若干変更する場合があります。  
 許容精度は10mm以下とします。  
 角パイプのカド外Rは肉厚の2倍程度です。  
 著作権保護の為、許可無く複製や二次利用はしないで下さい。

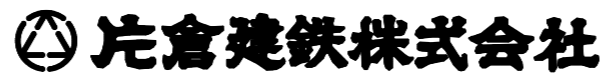

承認	設計	営業

縮尺  
A3出力 S=1/40  
作成日  
2021年11月25日

工事名称 明神鳥居特大サイズ  
 図面名称 販促図面

No. \* \*