



塀の有効開口W3,000


開門時 平面図

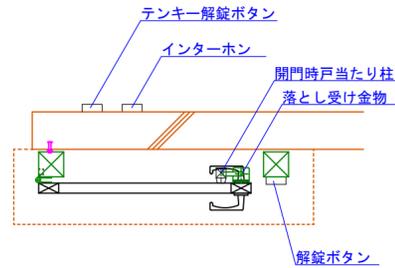


- 仕様
- 材質：ステンレス、デザイン：アルミ鋳物
- 仕上：超耐候性フッ素樹脂塗装、常温吹き付け仕上げ
- 色：艶消し黒

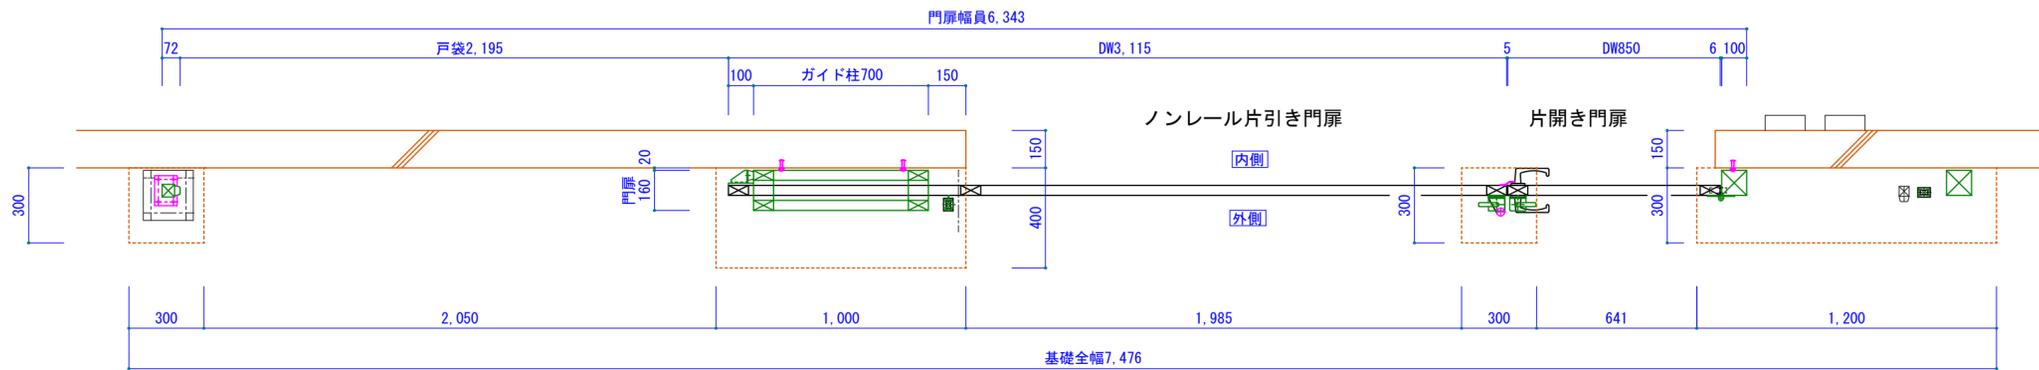

閉門時 平面図

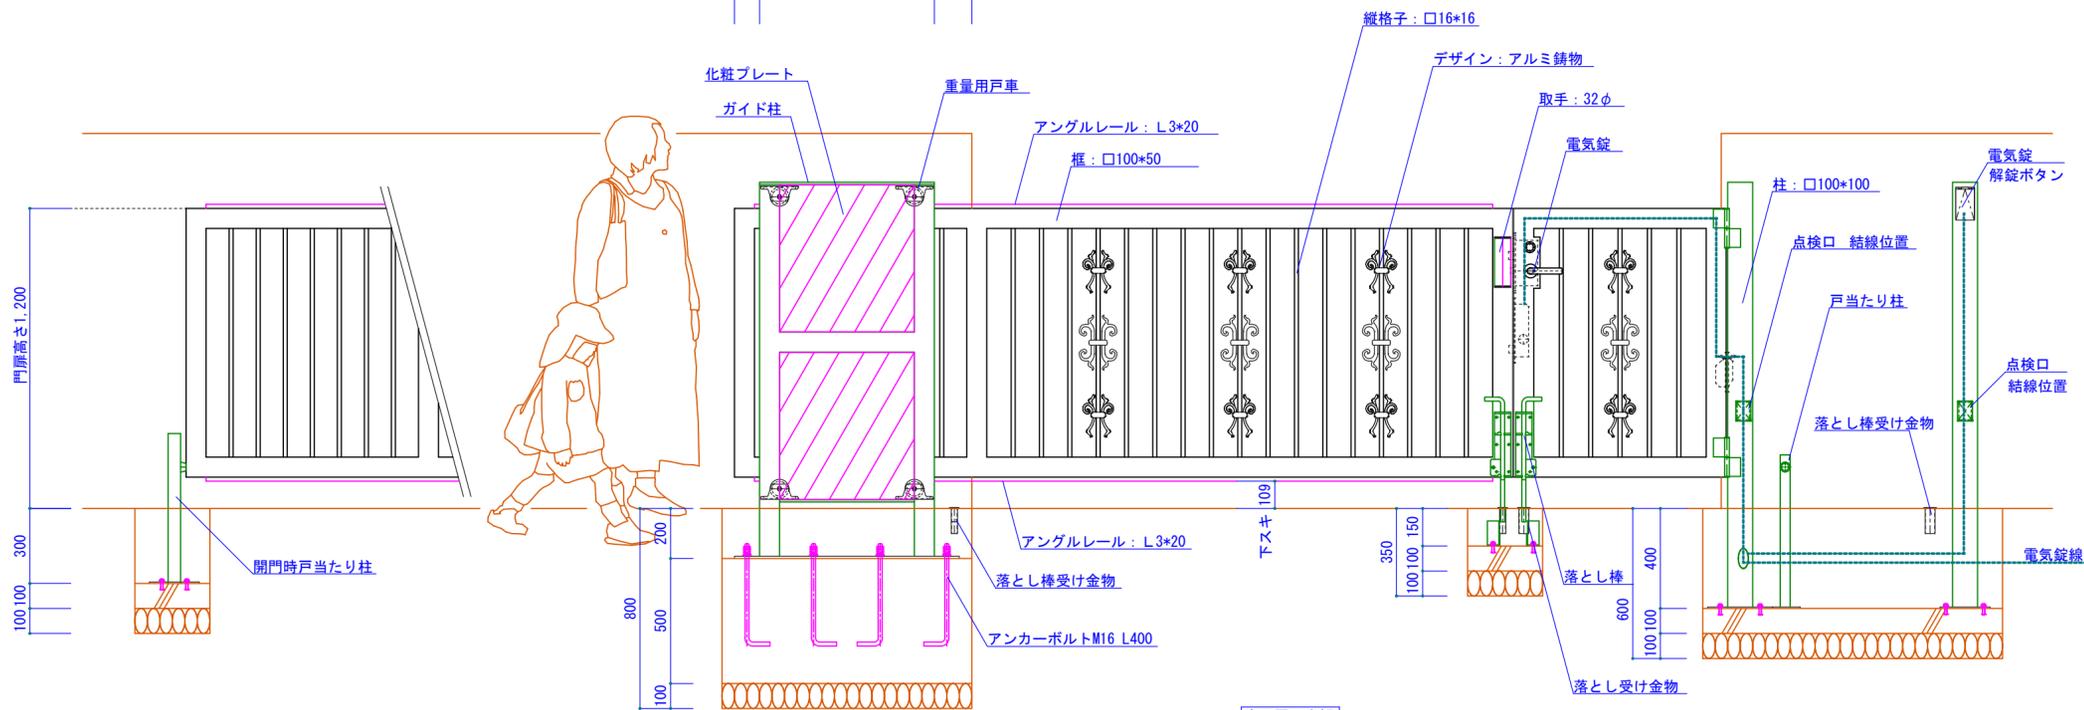

立面図 内観

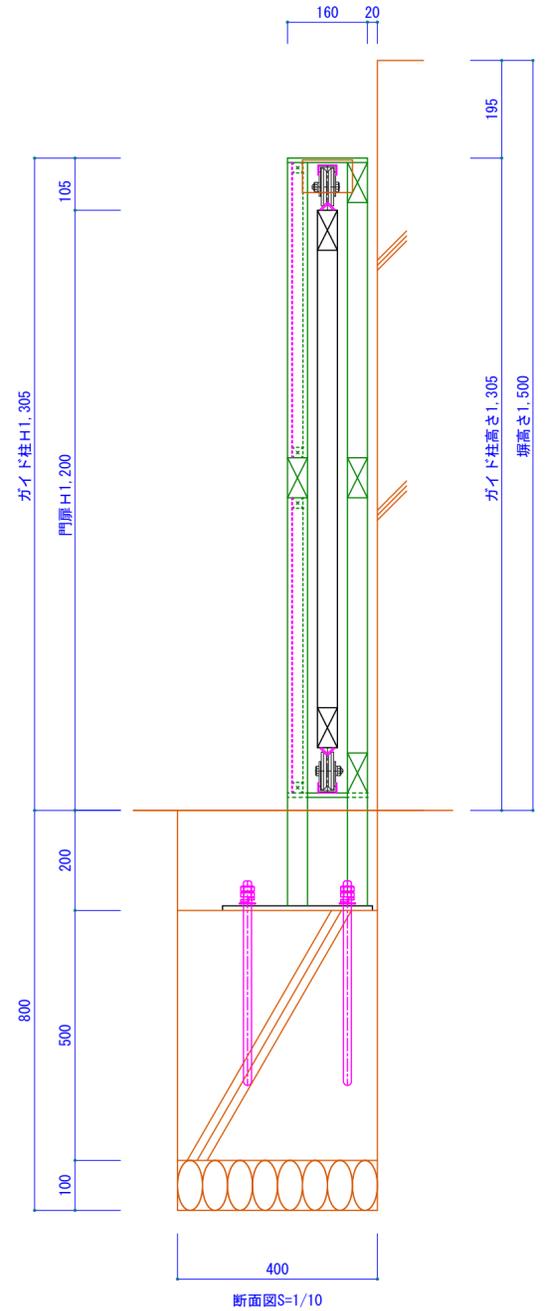

引き戸を閉め、フランス落としを落とす。フランス落としに南京錠を施錠します。上記により通用門の受け側を固定し、利用する。

製作時に、寸法を若干変更する場合があります。  
この図面の著作権は、片倉建鉄(株)が所有し。許可無く複製や二次の利用は絶対にしないで下さい。

**片倉建鉄株式会社**

承認 承認 設計 営業  
縮尺 A2出力 S=1/20  
設計年月日 2014年7月4日

工事名称 金沢さくら保育園 門扉工事  
図面名称 門扉 基本図

No 01