


30-12 ハイルフタイプ

製作上、寸法を若干変更する場合があります。

この図面の著作権は、片倉建鉄(株)が所有します。

許可無く複製や二次利用は絶対にしないで下さい。

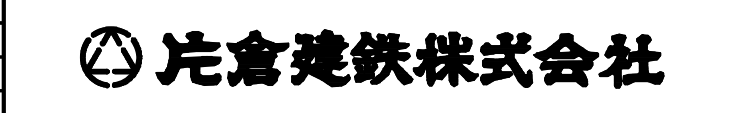

承認	設計	営業	縮尺 A3出力 S= 1/25	工事名称 家庭用電動門扉	No. * *
			作成日 2015年6月3日	図面名称 オーバードア (跳ね上げ式) 電動門扉	