
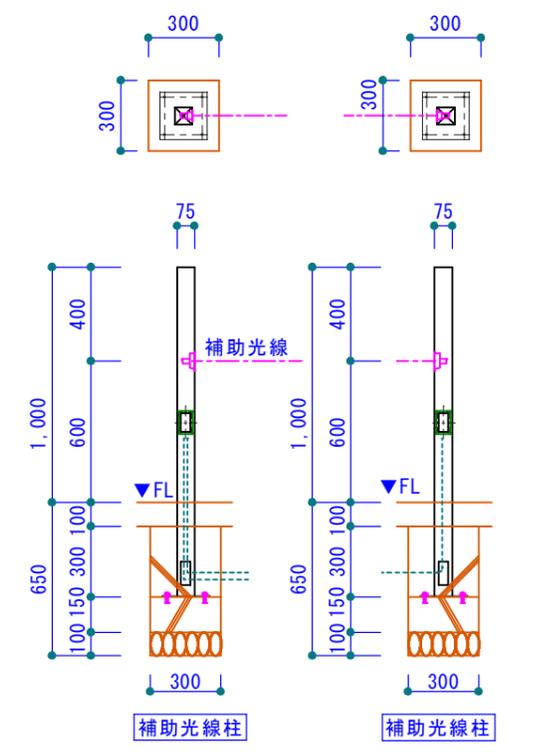


- 仕様
 - 材質: (スチール製)又は(ステンレス製)
 - 仕上: 超耐候性フッ素樹脂塗料
 - 常温吹付仕上げ
 - 色: 青銅色(参考)
- 電動装置
 - 電源: AC100V20A 専用回路
 - リモコン送信機 2コ付属
 - リモコン作動範囲10m程度
 - タイマー自動閉門装置付き(初期値はoff)
 - 安全対策: 内外に一对づつ補助光線による動作停止
- 工事区分
 - 門扉製作、溶接取り付け工事・・・カタクラ
 - 門扉電動装置取り付け工事・・・カタクラ
 - 基礎工事・・・別途
 - 一次側電源工事・・・別途
 - 二次側空配管工事・・・別途
 - 二次側宅内までの電気工事・・・別途
- 備考
 - 門柱工事は別途です。
 - 門扉と制御盤の位置は10m未満として下さい。
 - 空配管は基礎床に鉄板を敷くので側面から出して下さい。
 - 電動門扉の故障に備え別の出入り口を確保して下さい。
 - 目視にて安全確認出来ない場合はモニターカメラが必要です。

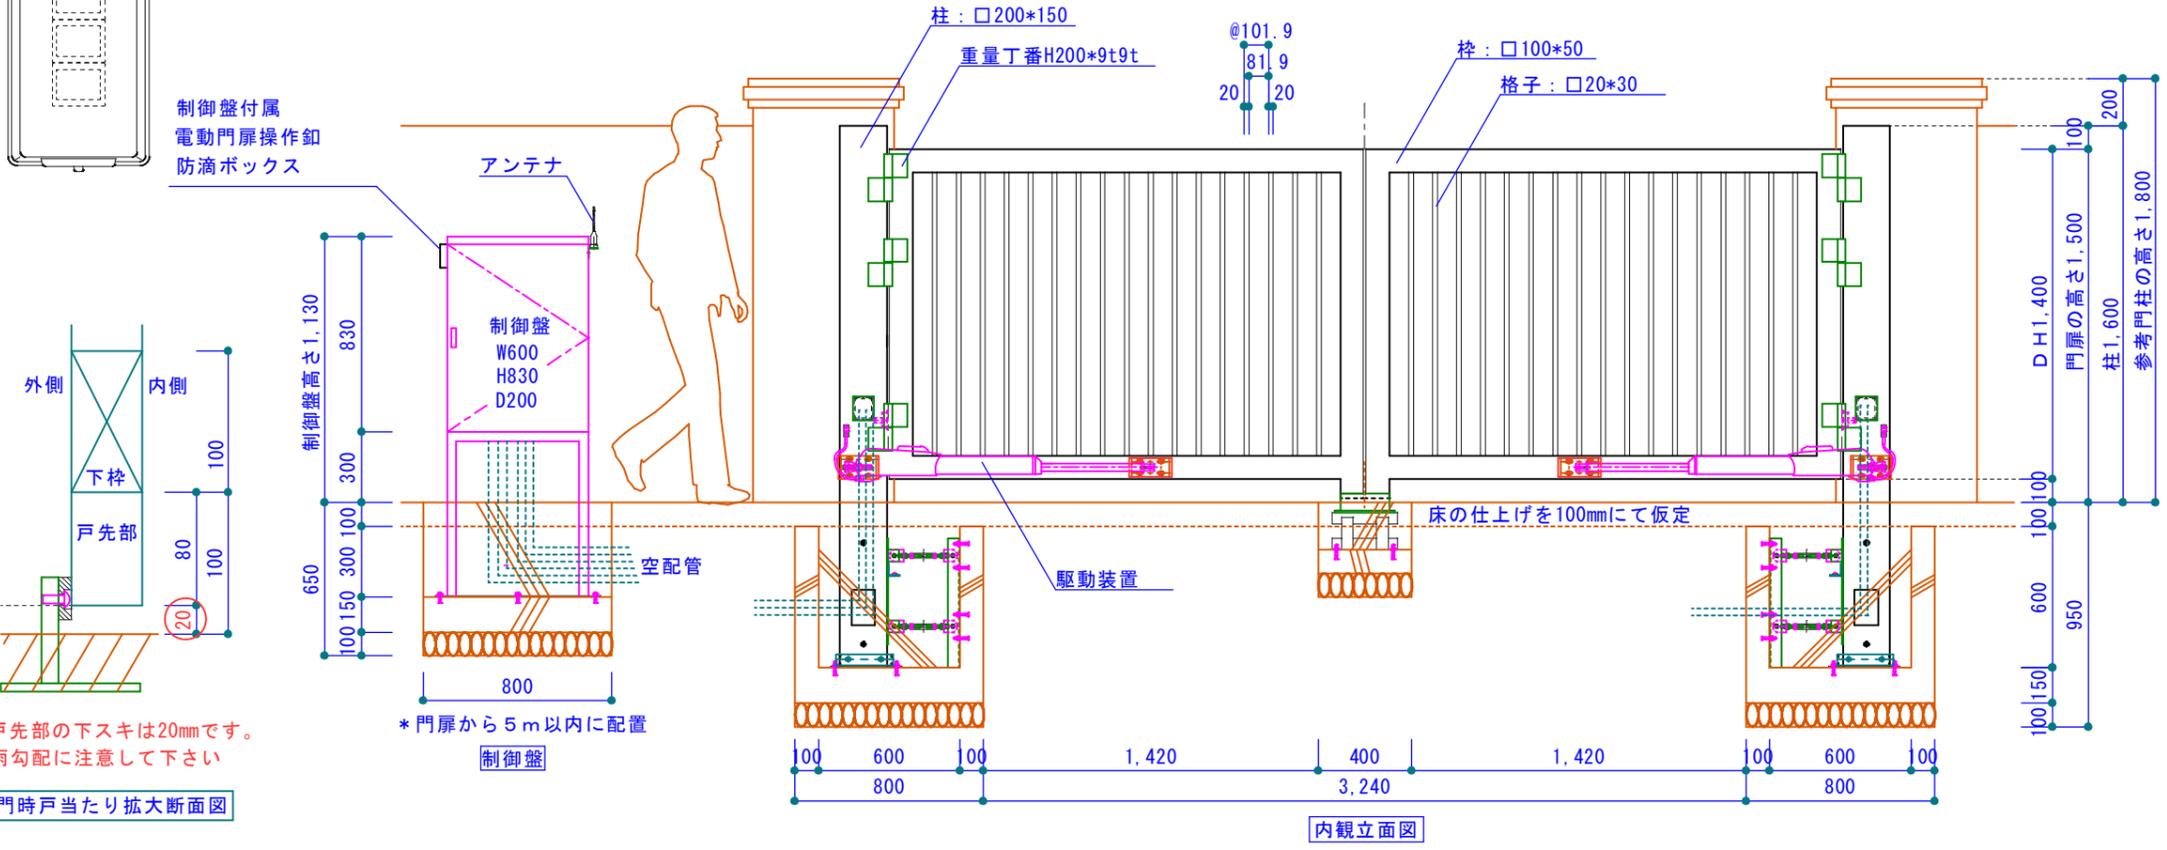

製作上、寸法を若干変更する場合があります。
製作の許容精度は一辺が5mm以下とします。
この図面の著作権は、片倉建鉄(株)が所有します。
許可無く複製や二次利用は絶対にしないで下さい。

 片倉建鉄株式会社	承認	設計	営業	縮尺 A3出力 S=1/30	工事名称 門柱開口4m×門扉高さ1.5 案 図面名称 電動門扉基本図 (参考図)	No. **
				作成日 2018年9月11日		