



伸縮門扉しか置けないと思っている方  
朗報です！ カタクラのアイデア門扉  
スペースの制約の有る敷地に向いています。

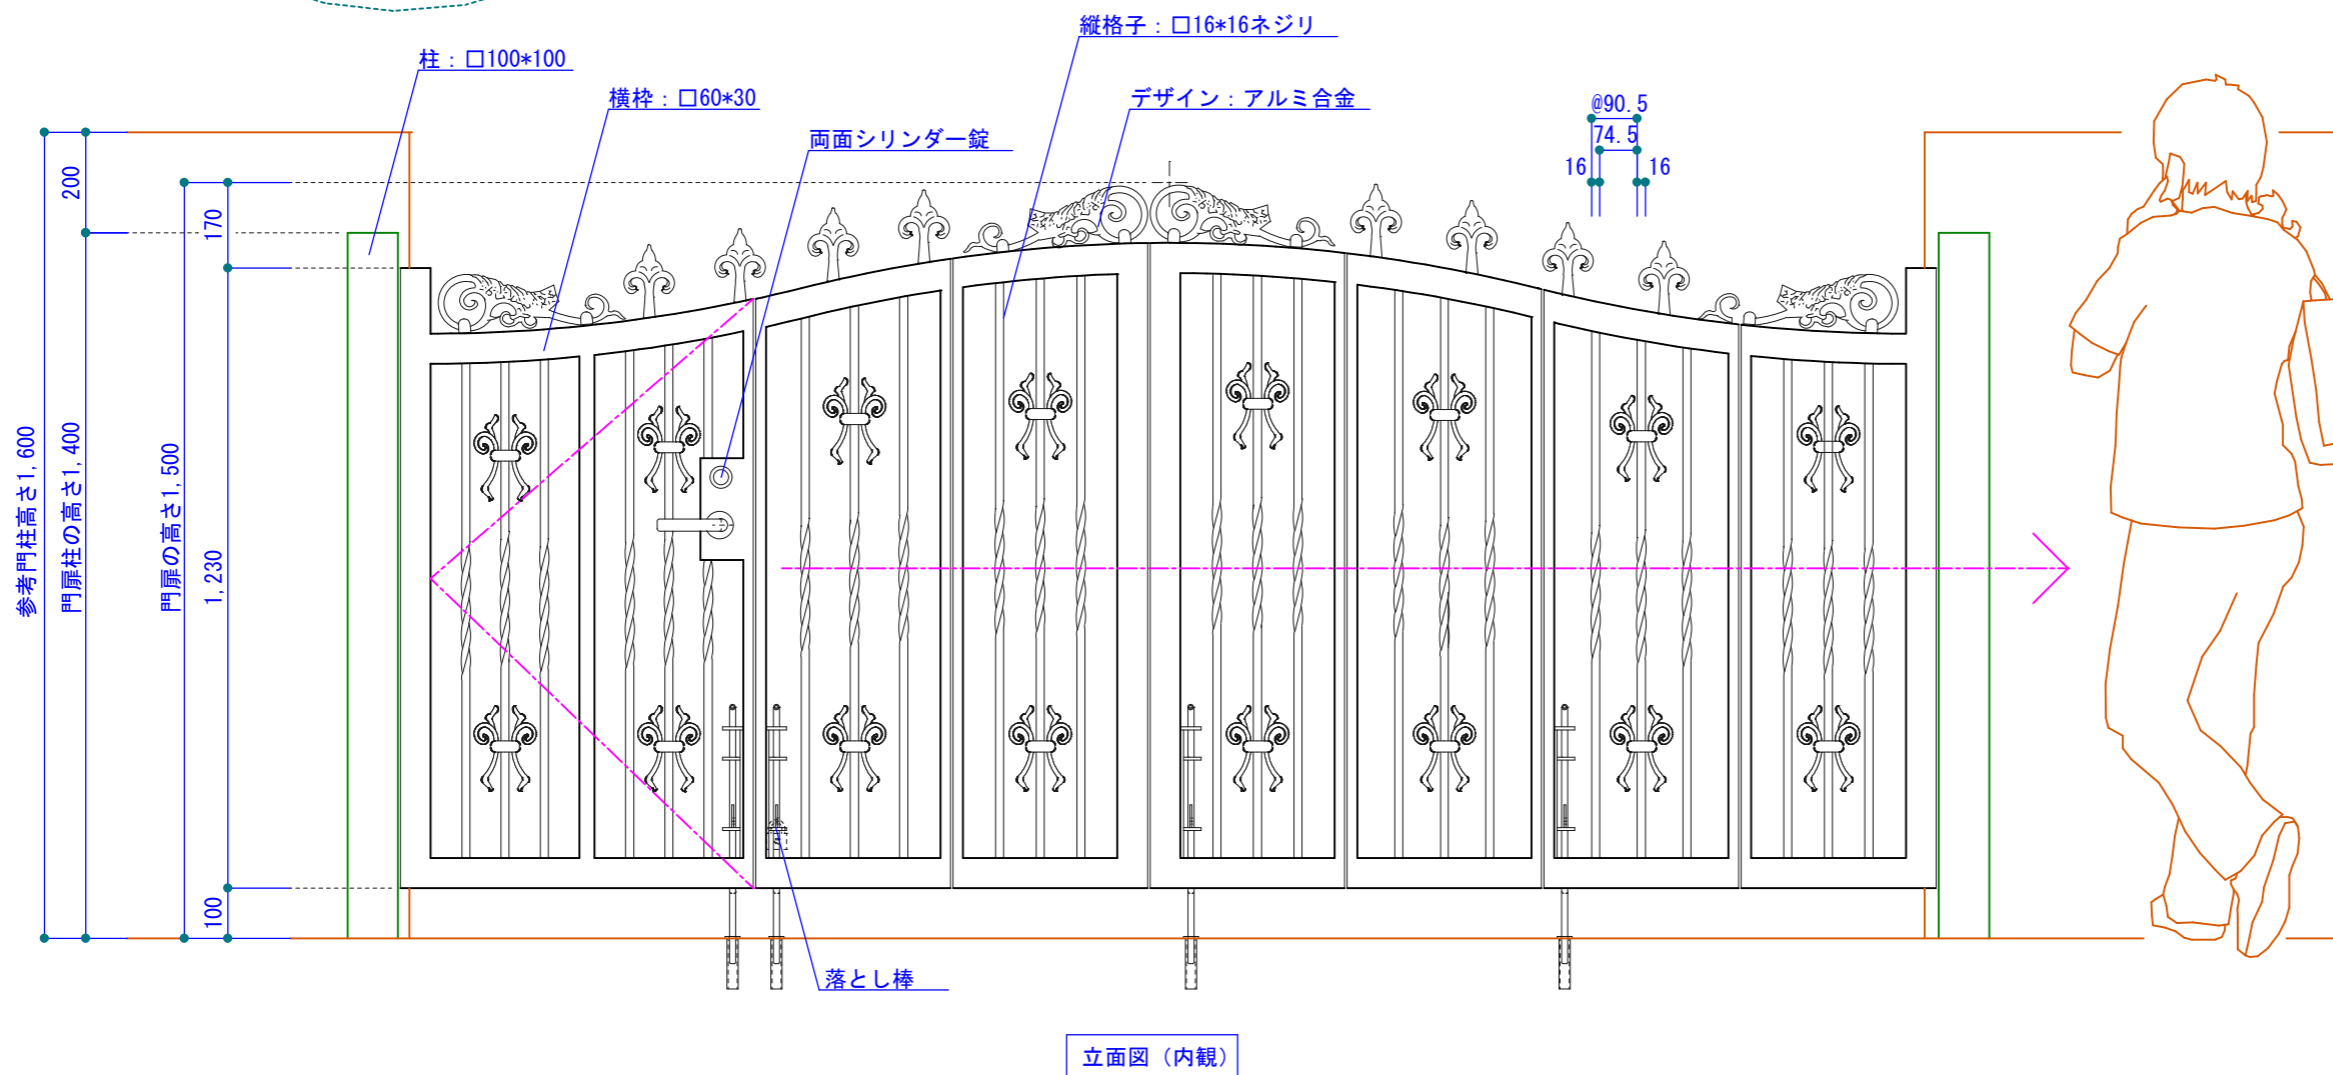

- 仕様
- 材質：主材 ステンレス
- デザイン アルミ合金
- 仕上：超耐候性フッ素樹脂塗装
- 常温吹き付け仕上げ
- 色：銅青銅色
- 工事区分
- 基礎コンクリート工事（別途）
- 門扉溶接取り付け調整工事（カタクラ）

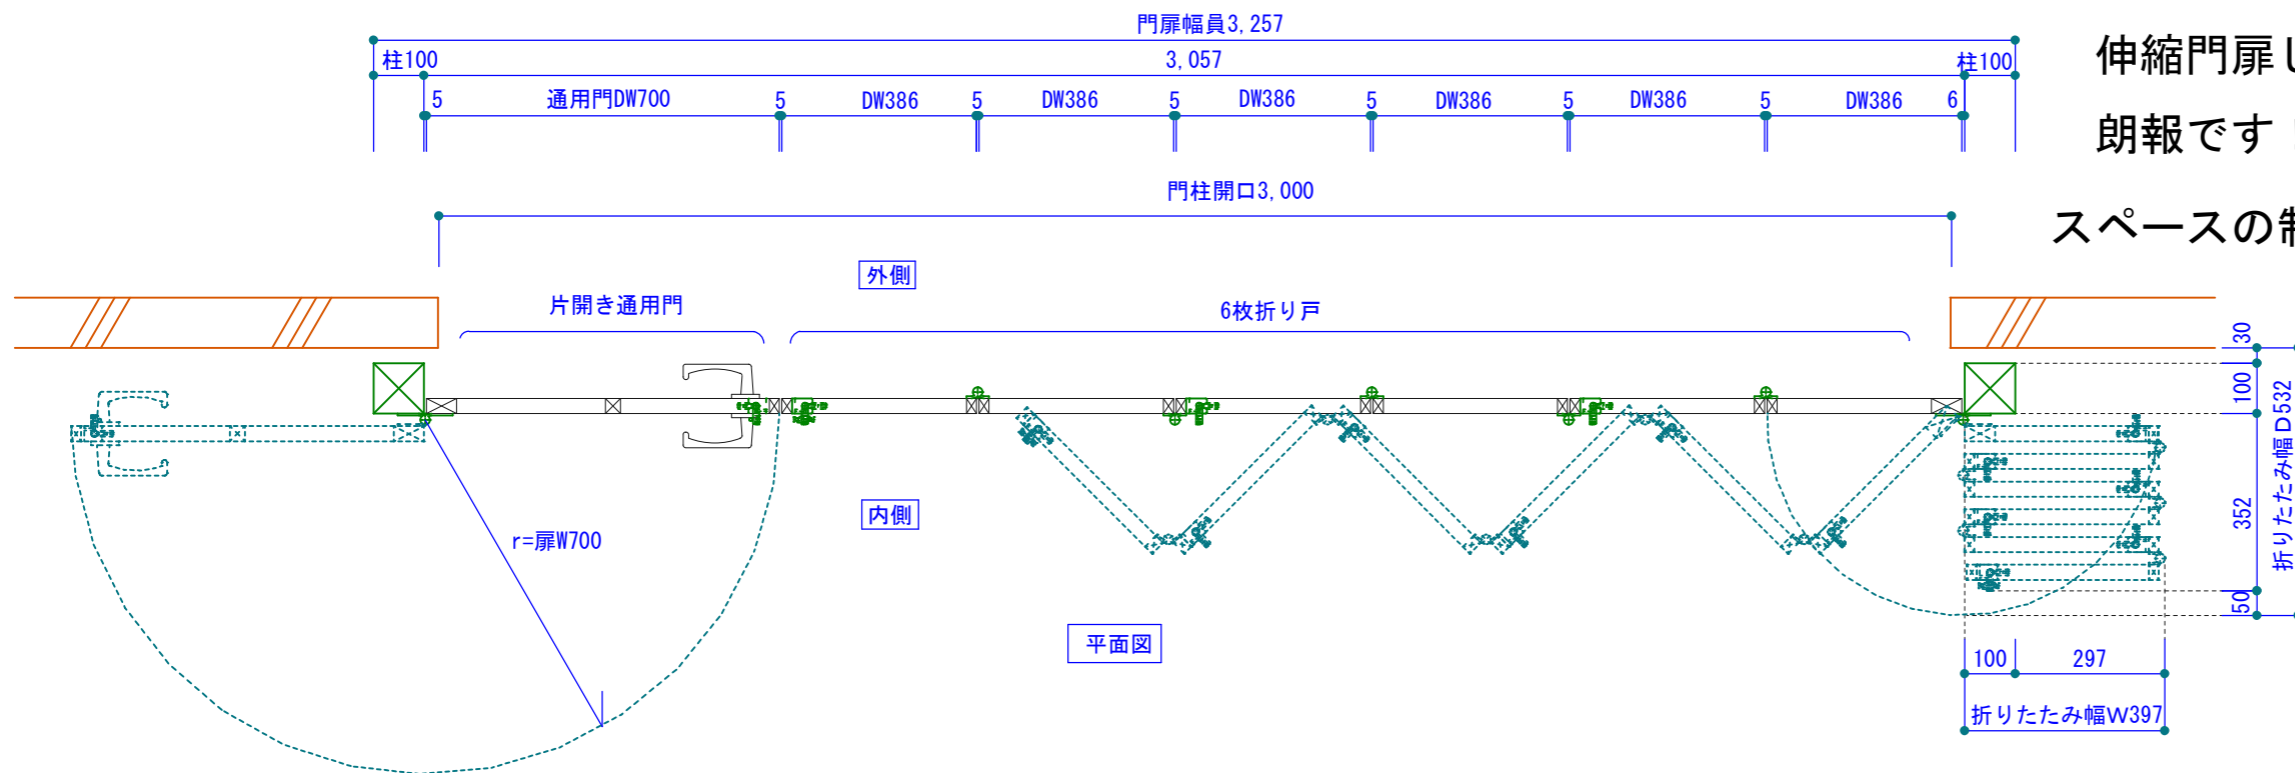

製作上、寸法を若干変更する場合があります。

この図面の著作権は、片倉建鉄（株）が所有します。  
許可無く複製や二次利用は絶対にしないで下さい。

片倉建鉄株式会社

承認	設計	営業

縮尺  
A3出力 S=1/20  
作成日  
2014年7月19日

工事名称 スリム折れ戸門扉  
図面名称 門扉図

No. \*\*