


立面図

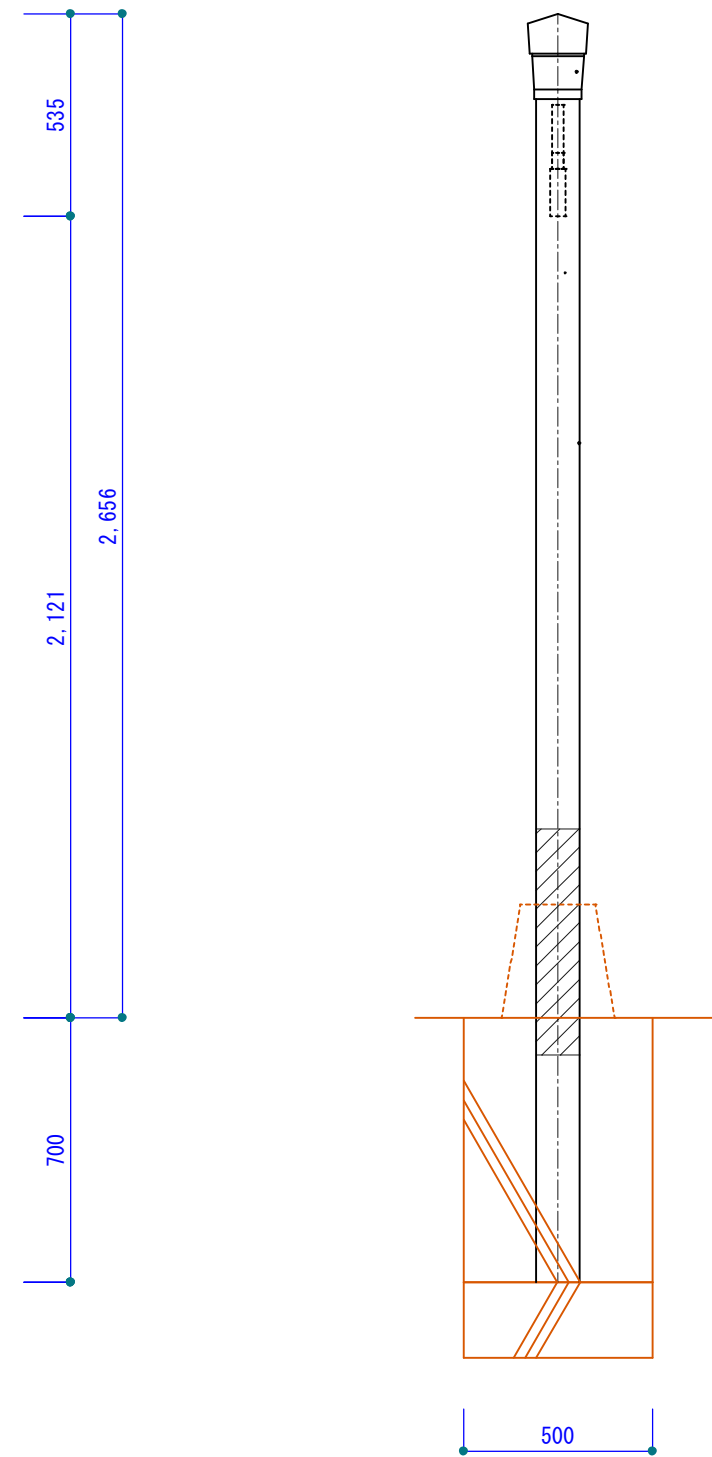

側面図

製作上、寸法を若干変更する場合があります。

この図面の著作権は、片倉建鉄(株)が所有します。  
許可無く複製や二次利用は絶対にしないで下さい。

 **片倉建鉄株式会社**

|    |    |    |
|----|----|----|
| 承認 | 設計 | 営業 |
|    |    |    |

縮尺  
A3出力 S=1/10  
作成日  
2016年2月15日

工事名称 7尺鳥居  
図面名称 姿図 (販促用)

No. \*\*