



- 材質
- 主材：ステンレス製
- デザイン：アルミ合金
- 仕上
- 超耐候性フッ素樹脂塗装
- 色：銅、青銅色

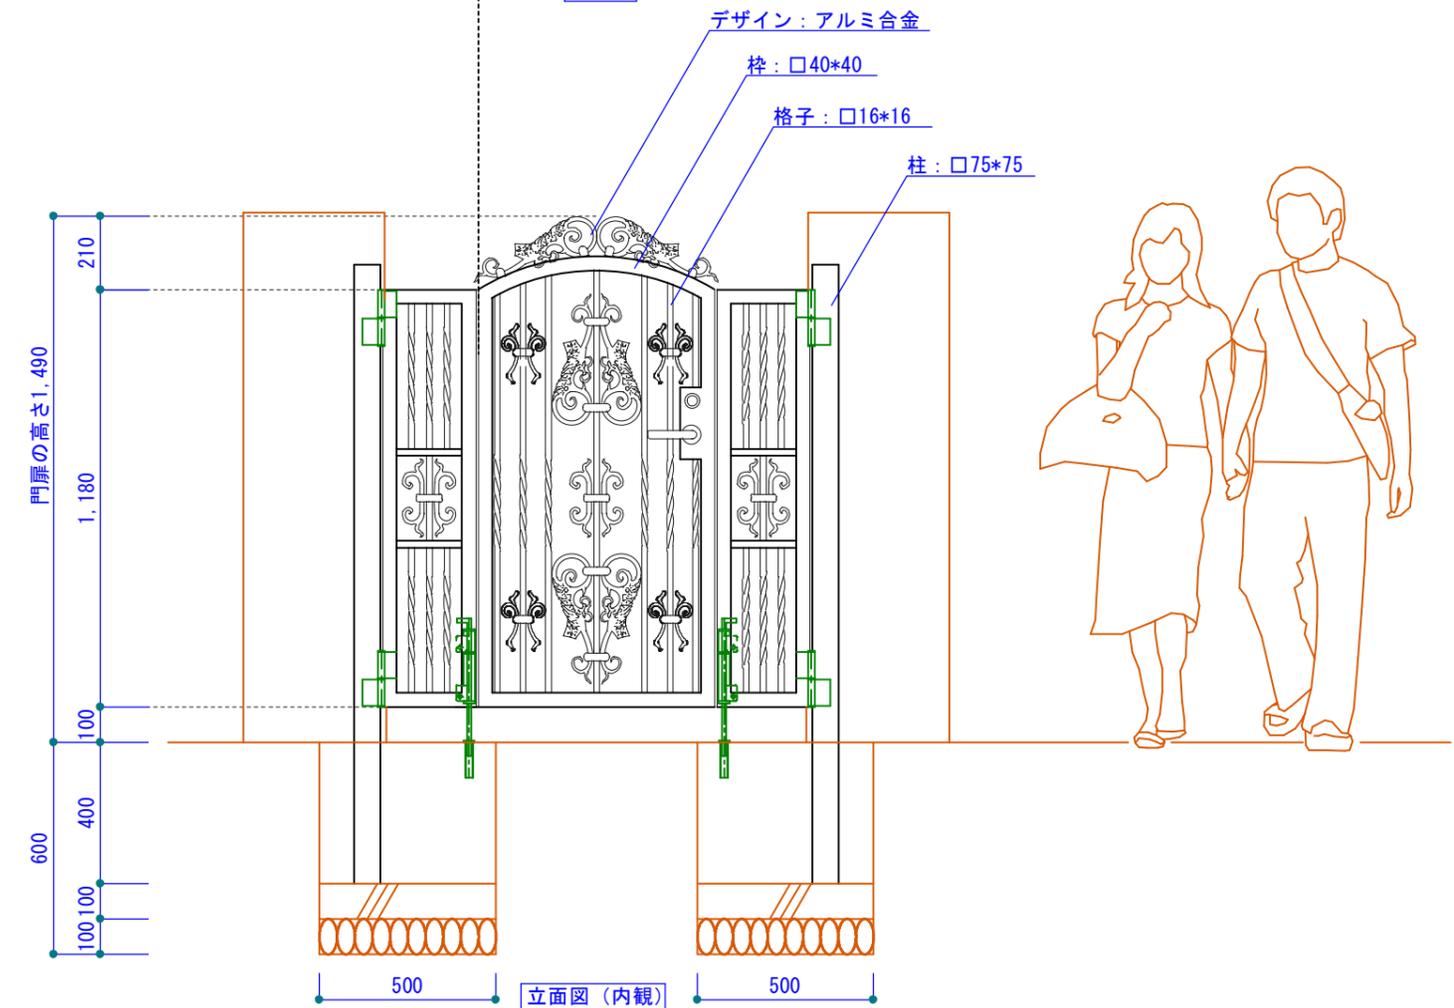

製作上、寸法を若干変更する場合があります。  
 この図面の著作権は、片倉建鉄(株)が所有します。  
 許可無く複製や二次利用は絶対にしないで下さい。

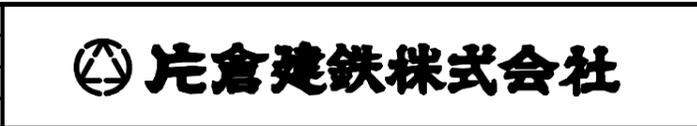

承認	設計	営業
----	----	----

縮尺  
A3出力 S=1/20  
作成日  
2015年6月24日

工事名称 アウトレット門扉 A04  
 図面名称 門扉基本図

No. \*\*