


□ 仕様
材質：ステンレス製、デザイン：アルミ合金
仕上：超耐久性フッ素樹脂塗装、常温吹き付け仕上げ
色：青銅色

□ 別途工事（工藤さんにてお願いします）

1. 基礎工事

□ 施工方法

門柱、基礎箱抜きが完了した所で、門扉の取付を行います。
ベースプレートを基礎の捨てコンにアンカーボルトで固定
門扉柱上部と門柱とアンカーボルトにて溶接固定
門扉取り付け後、基礎にR.Cを打設して頂きます。

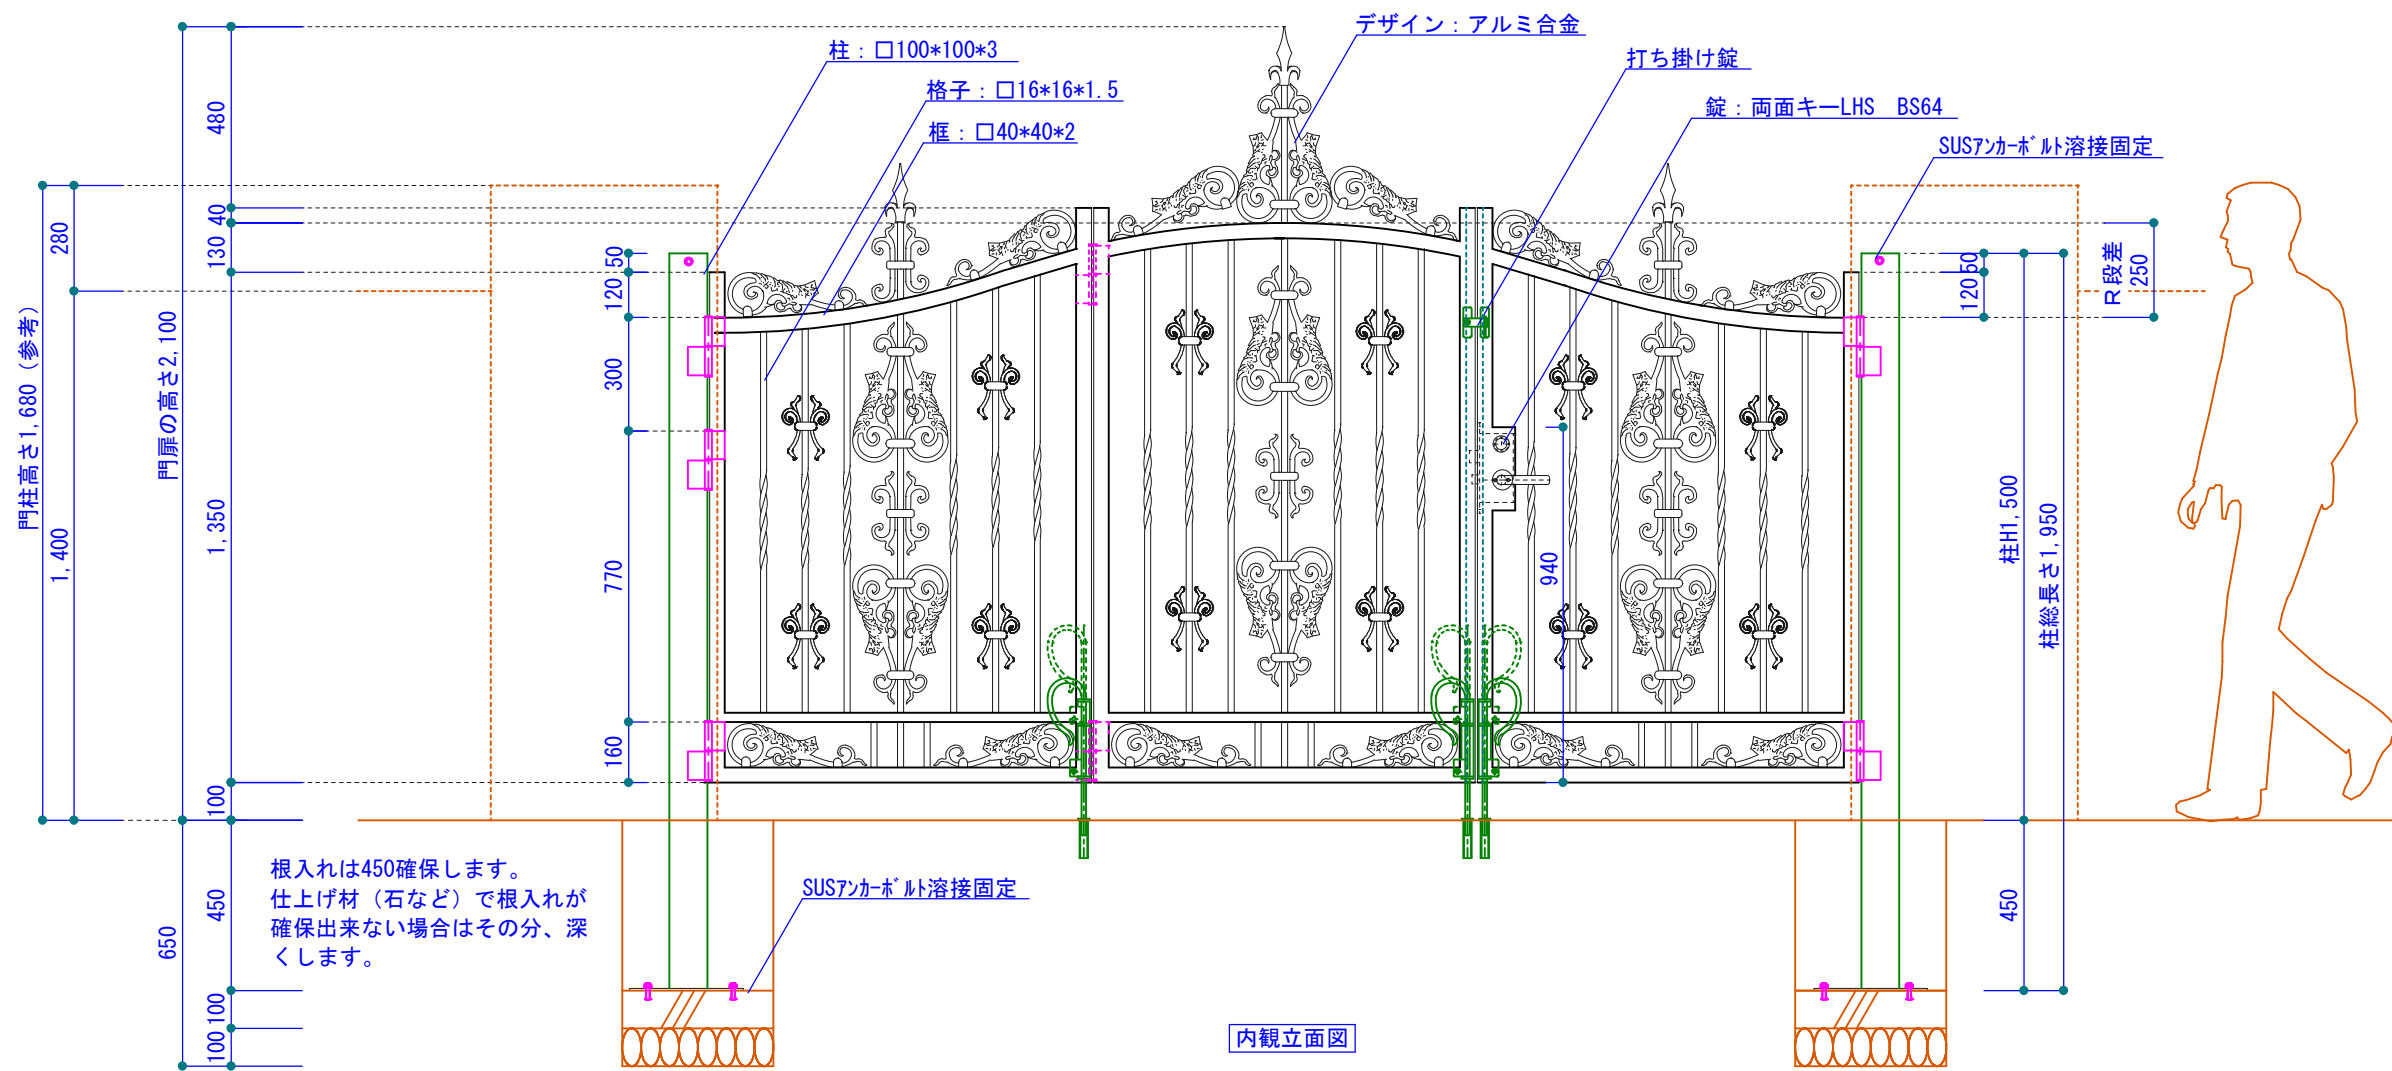

製作上、寸法を若干変更する場合があります。

この図面の著作権は、片倉建鉄(株)が所有します。
許可無く複製や二次利用は絶対にしないで下さい。

片倉建鉄株式会社

承認	設計	営業		縮尺 A3出力 S=1/20 作成日 2015年1月20日
----	----	----	--	--

工事名称 アウトレット大型3枚折り戸
図面名称 門扉基本図

No