

■仕様

材質: ステンレス又はスチール製

仕上: 超耐候性フッ素樹脂塗料吹き付け仕上

■工事区分


門扉製作: レール取付工事...カタクラ

土木工事全般...別途

一次側電源取得工事...別途

二次側守衛室までの電気工事...別途

製作上、寸法を若干変更する場合があります。
許容精度は10mm以下とします。
角パイプのカド外Rは肉厚の2倍程度です。
著作権保護の為、許可無く複製や二次利用はしないで下さい。

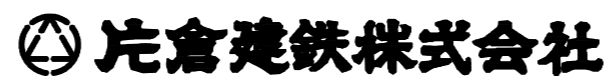

承認	設計	営業

縮尺
A3出力 S=1/50
作成日
2025年08月29日

工事名称 1本レール引き分け電動門扉
図面名称 電動門扉計画図

No. **