
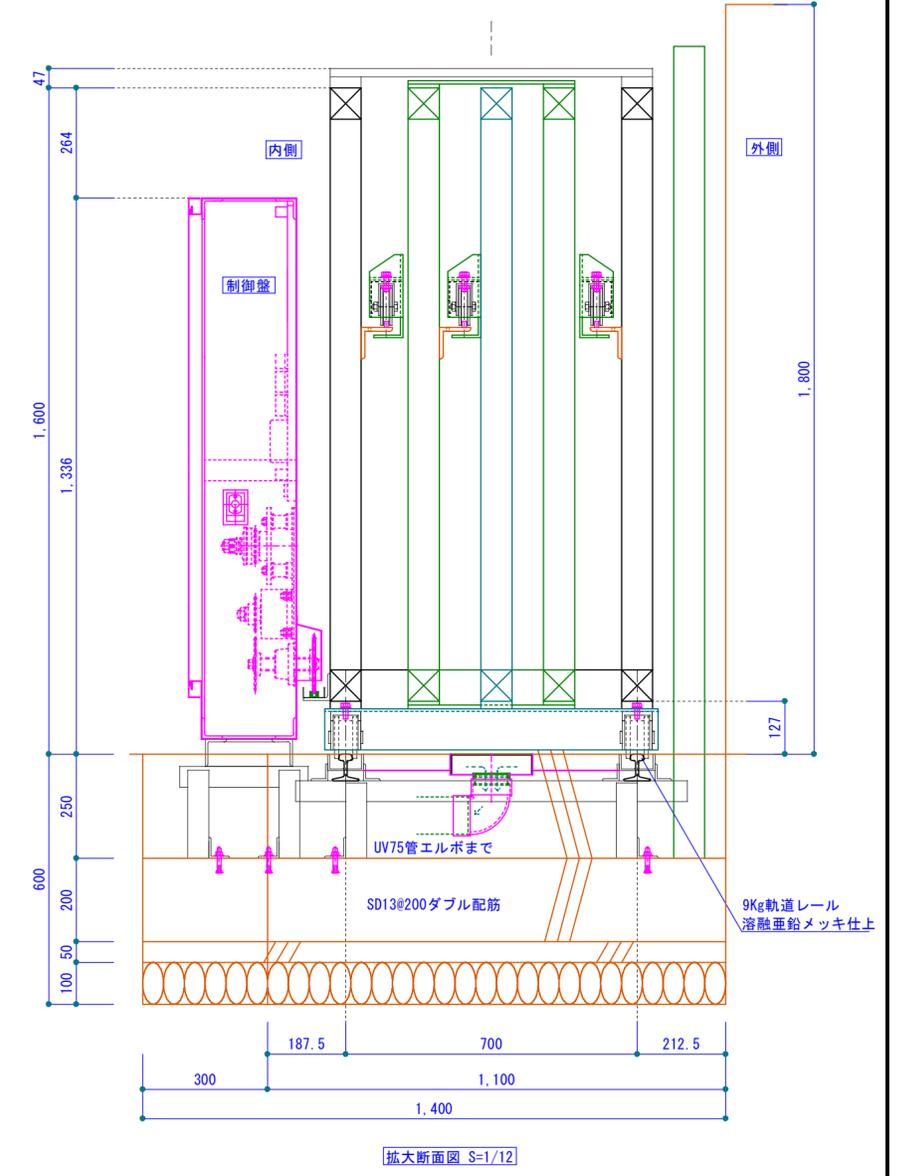


- 仕様
- 材質 : スチール製
- 仕上 : 超耐候性フッ素樹脂塗装
- 常温吹き付け仕上げ
- 基礎コンクリート工事、箱抜き工事は別途です。
- 1次側電気引き込み工事は別途です。
- 電気2次側、空配管理設工事、屋内ボタンまでの通線配管工事は別途です。

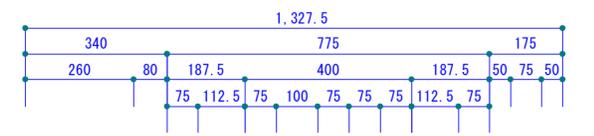

製作時に、寸法を若干変更する場合があります。  
この図面の著作権は、片倉建鉄(株)が所有し。許可無く複製や二次の利用は絶対にしないで下さい。

**片倉建鉄株式会社**

承認	承認	設計	営業	縮尺 A 2出力 S=1/25 設計年月日 2015年4月21日
----	----	----	----	---

工事名称	3連片引き門扉BOX型
図面名称	門扉基本図

No \*\*