



引戸自動門扉

平面図

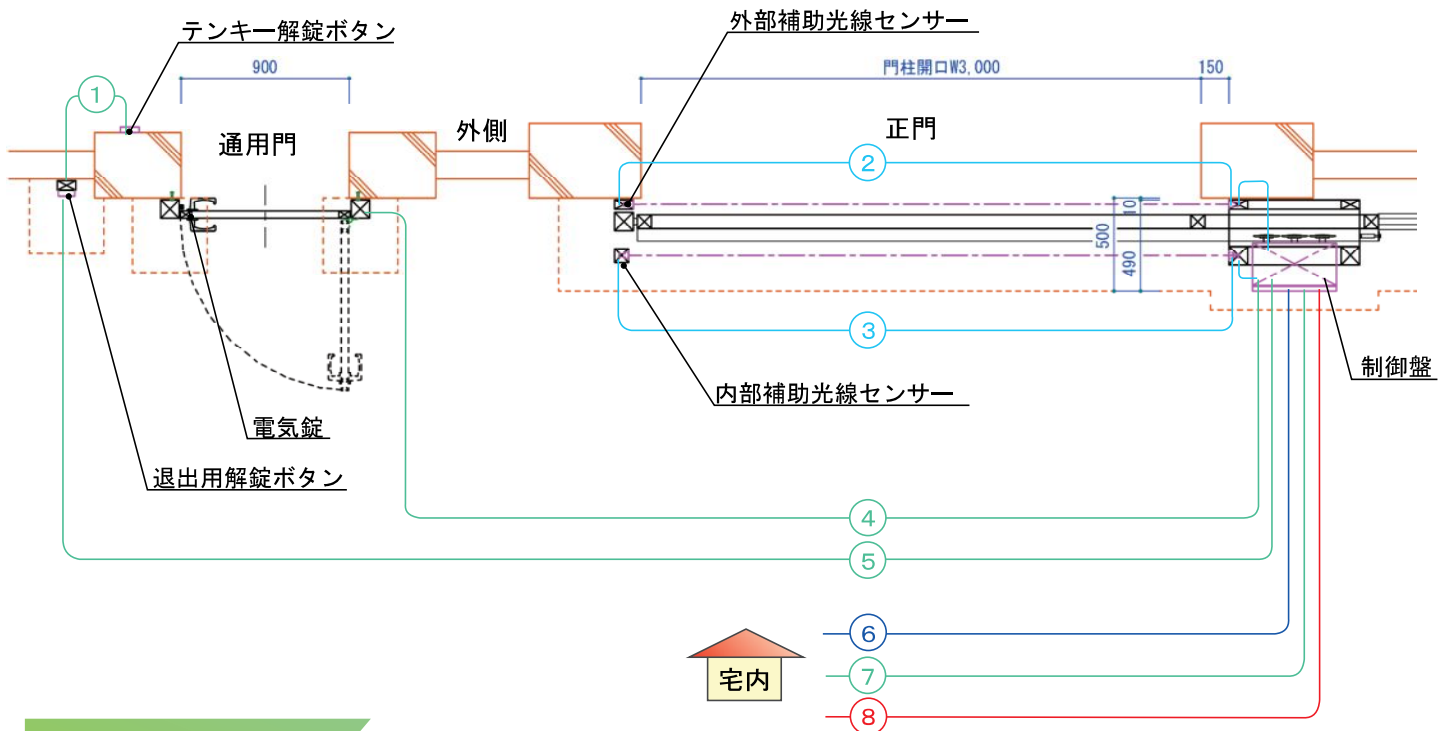

立面図（内観）

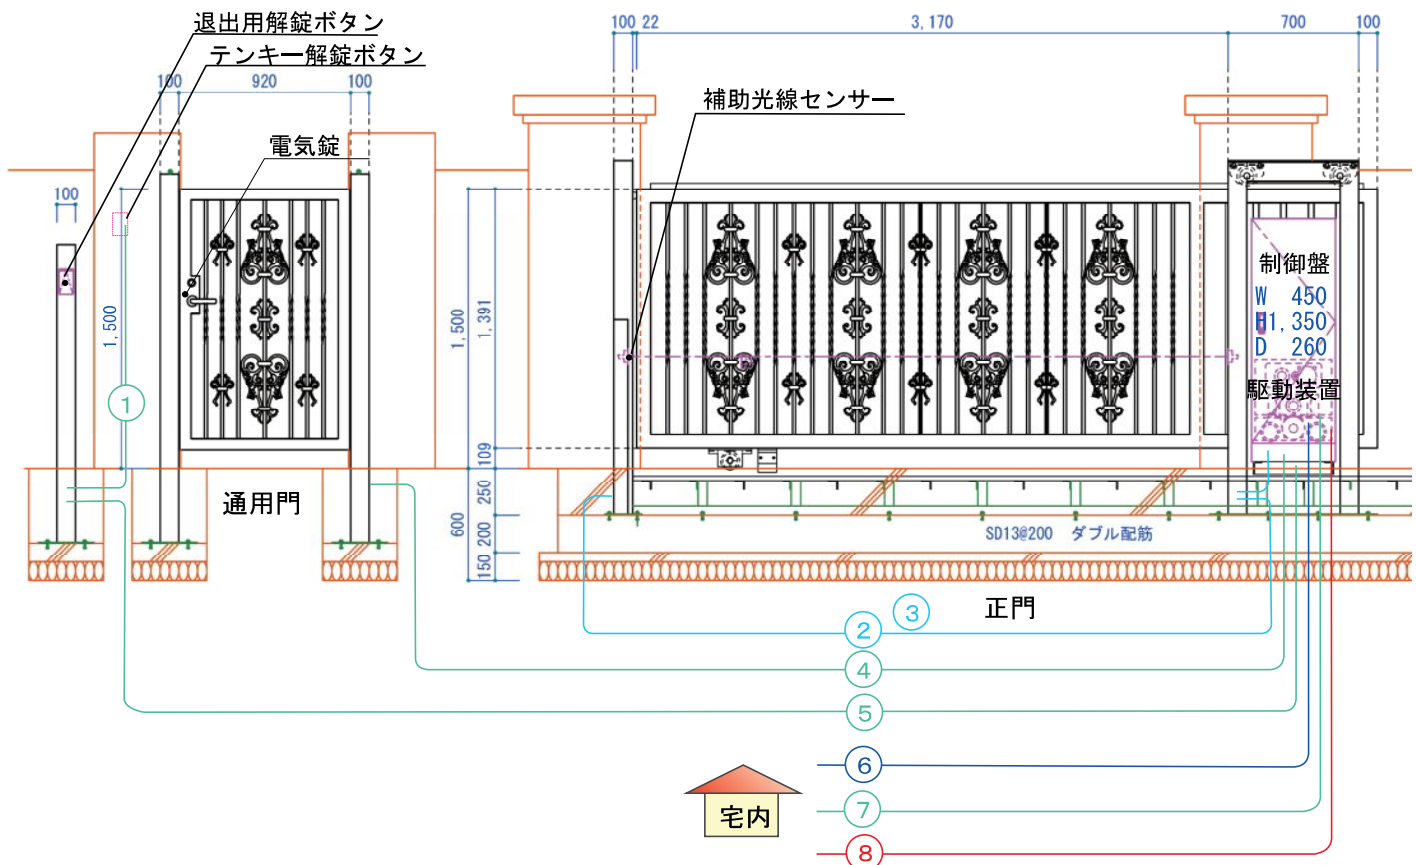

* 注意 電動門扉を操作する際は、事故防止の目的により目視確認が必要です。
宅内、警備室などで操作する場合はモニターカメラなどの設置を行って下さい。