
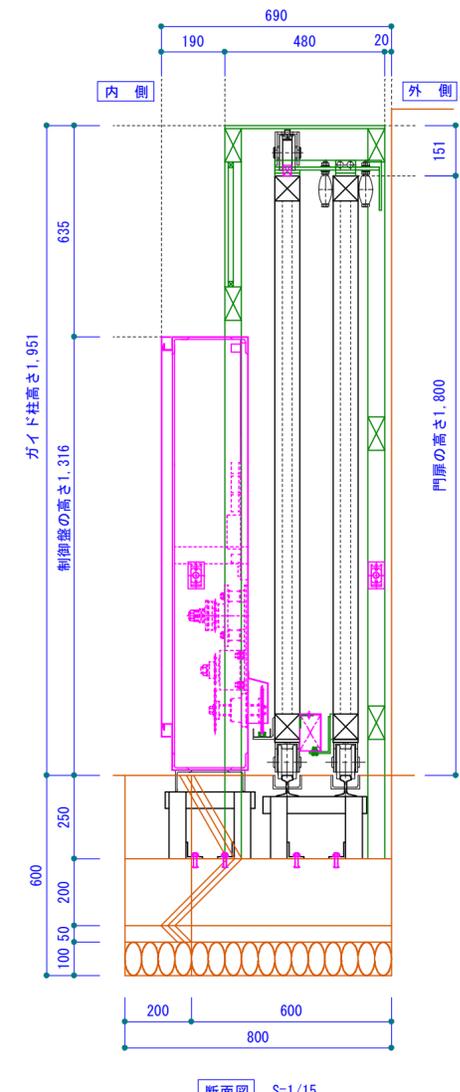
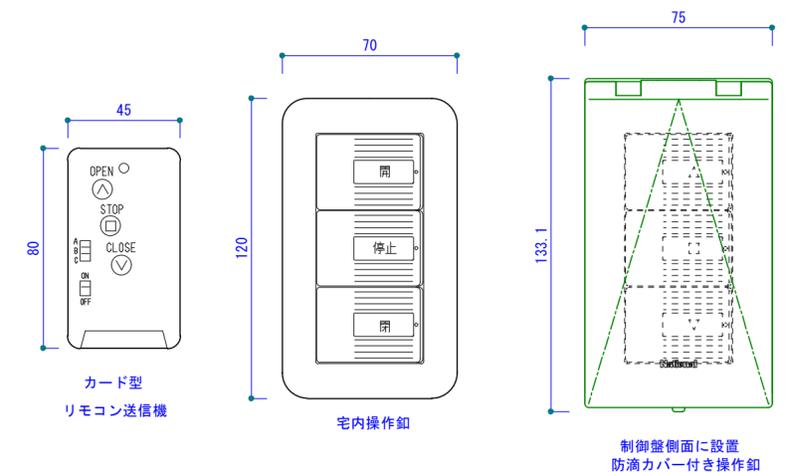
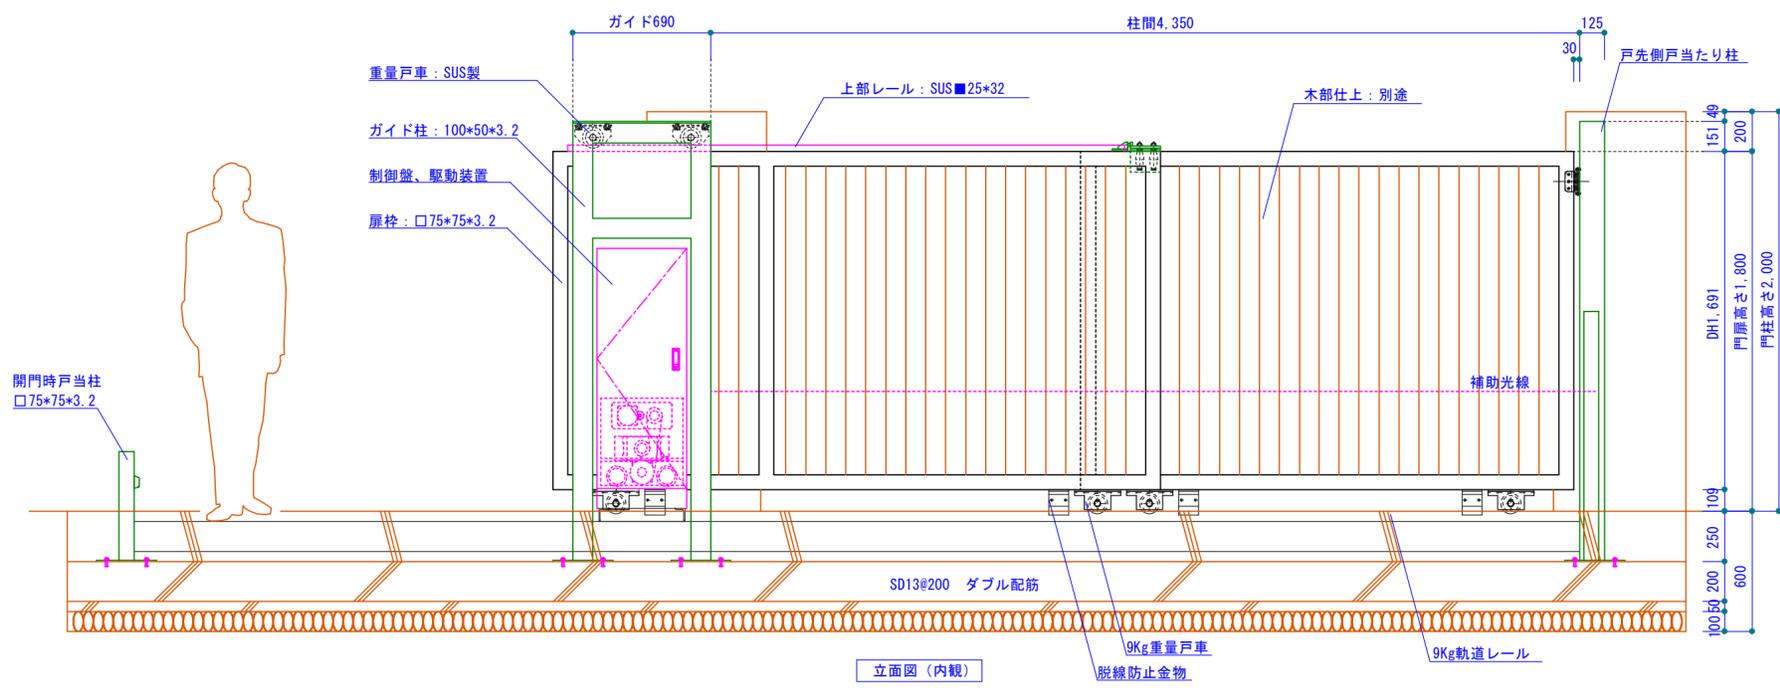


二次側電源 (別途) AC100V20A専用線 PF.φ22
 操作用線 二次側配線工事 (別途) CPEV0.9*5P PF.φ22

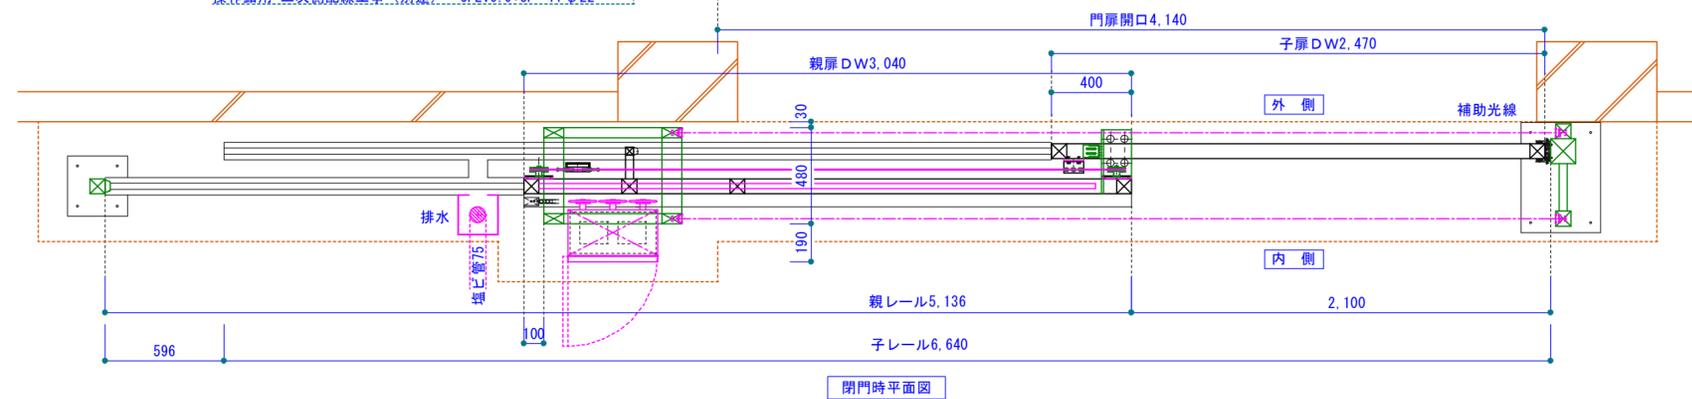

- 仕様
- 材質: スチール製
- 仕上: 鉄部は超耐光性フッ素樹脂塗装
木部は下地まで (木貼りは別途工事)
- 電動部: AC100V20A
- 制御: 「開・停・閉」ボタン
- 自動閉門タイマー付き
- (初期値動作無し)
- リモコン送信機: 2コ (標準)
- 工事区分 (カタクラ)
- 門扉、レール溶接取り付け調整工事
- 電動装置取付設置工事
- 別途工事
- 基礎コンクリート工事
- 電気一次側 (AC100V20A専用回路)
- 電気二次側、空配管 (宅内は通線・配管)
- 木貼りは別途工事

* 仕上木材は別途です。下地骨組みは打ち合わせ要。
 製作時に、寸法を若干変更する場合があります。
 この図面の著作権は、片倉建鉄(株)が所有し。許可無く複製や二次的利用は絶対にしないで下さい。

片倉建鉄株式会社

承認 承認 設計 営業
 縮尺 A 2出力 S=1/25
 設計年月日 2017年2月17日

工事名称 *** 邸 外構工事
 図面名称 1本レール2連片引き電動門扉 参考図

No 01