

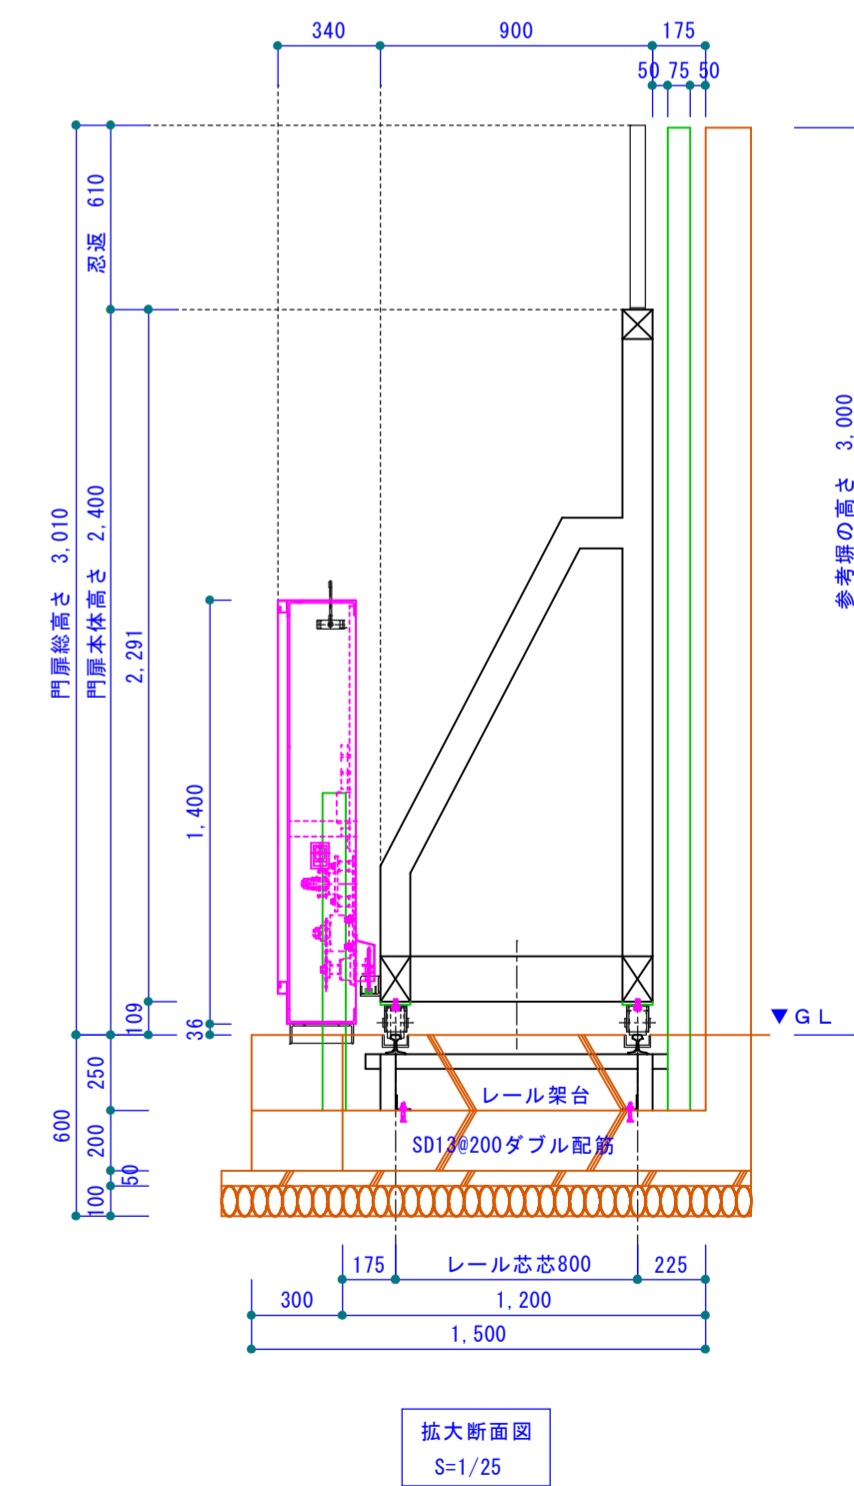
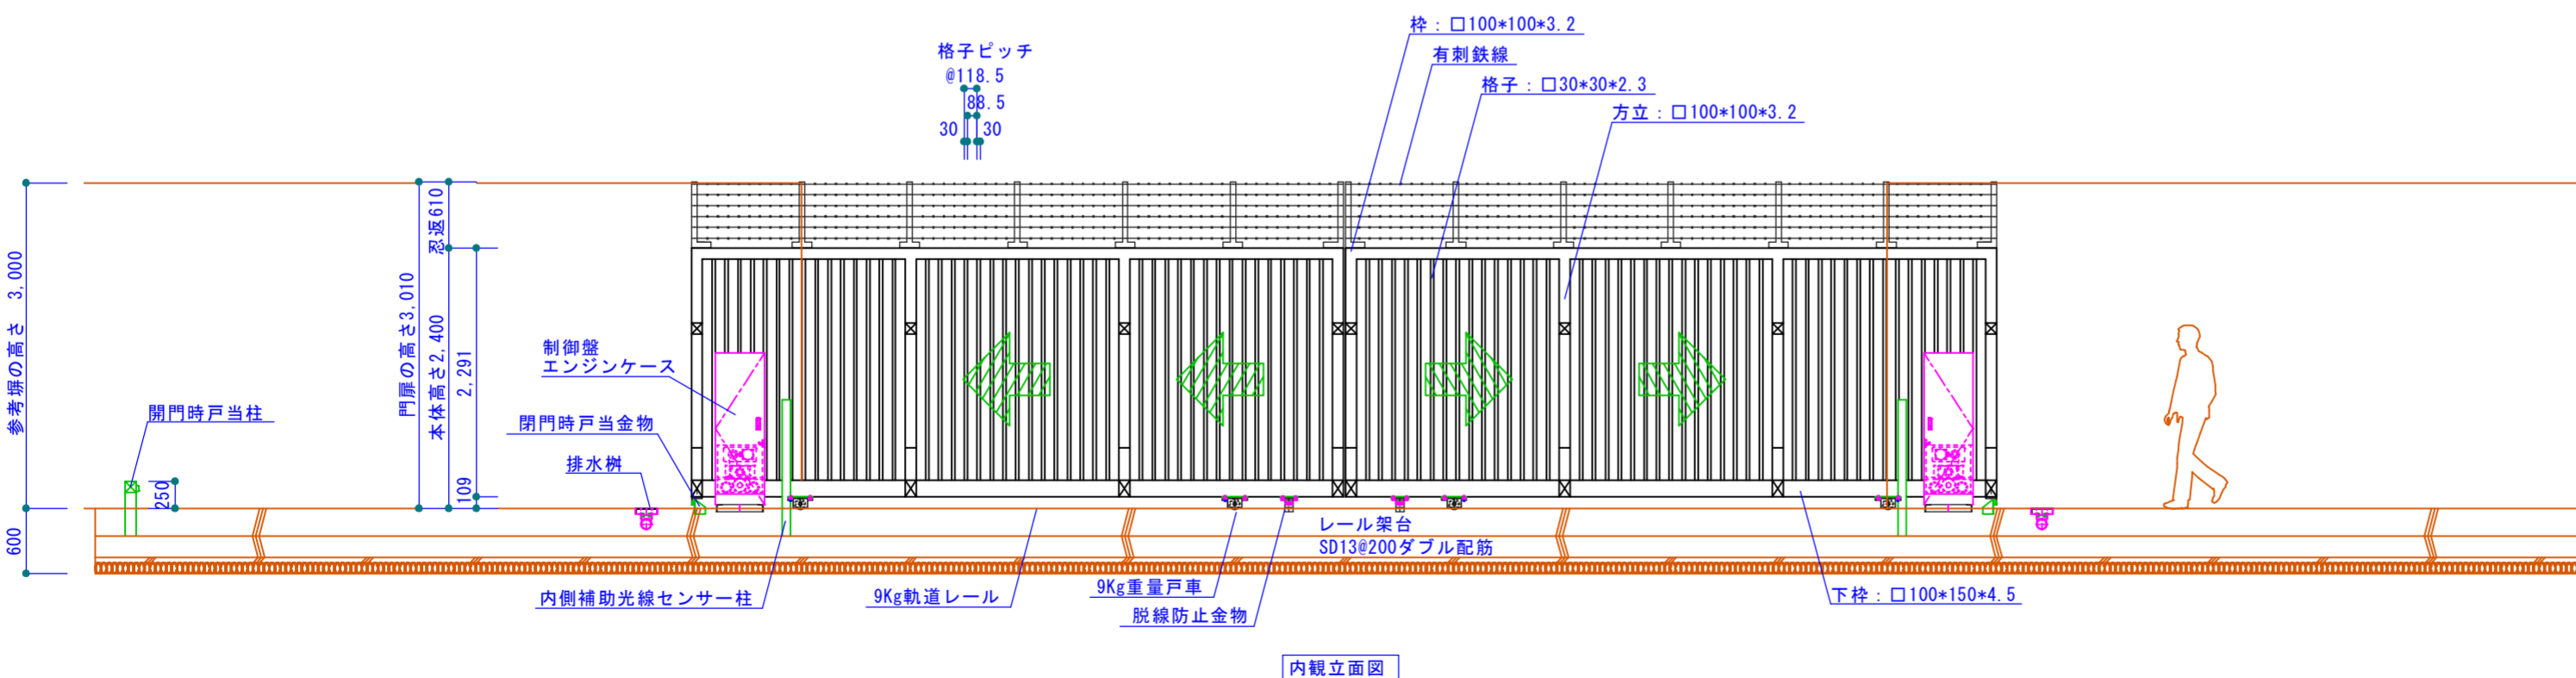


- 仕様
 - 材質：スチール製
 - 仕上：超耐候性フッ素樹脂塗料、常温吹付仕上
 - レール：9Kg/m軌道レール、溶融亜鉛メッキ仕上
 - リモコン送信機：カード型無線機2コ付属
 - 遠隔操作盤：1コ付属（左右別動作）
- 工事区分
 - 門扉設置、レール取付工事・・・カタクラ
 - 基礎工事・・・別途
 - 1次側電源引き込み工事・・・別途
 - 2次側電気工事・・・別途

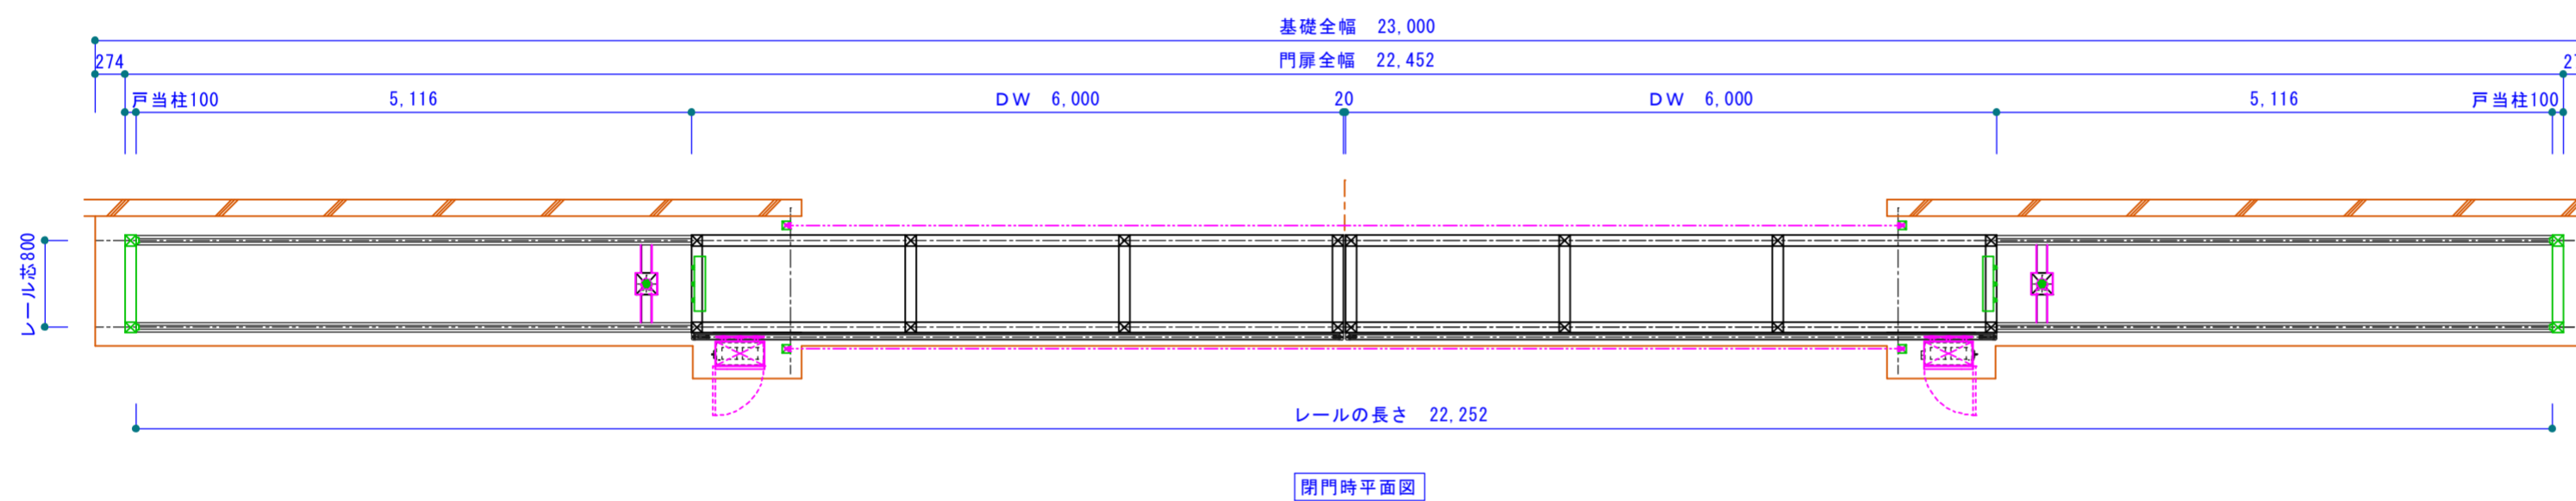

製作時に、寸法を若干変更する場合があります。
許容精度は一辺が5mm以下とします。
この図面の著作権は、片倉建鉄(株)が所有し、許可無く複製や二次的利用は絶対にしないで下さい。

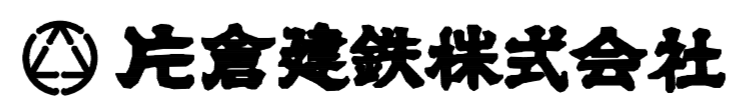

承認 承認 設計 営業
縮尺 A 2出力 S=1/60
設計年月日 2017年10月25日

工事名称 二本レール引き分け大型電動門扉
図面名称 電動門扉 基本図

No **